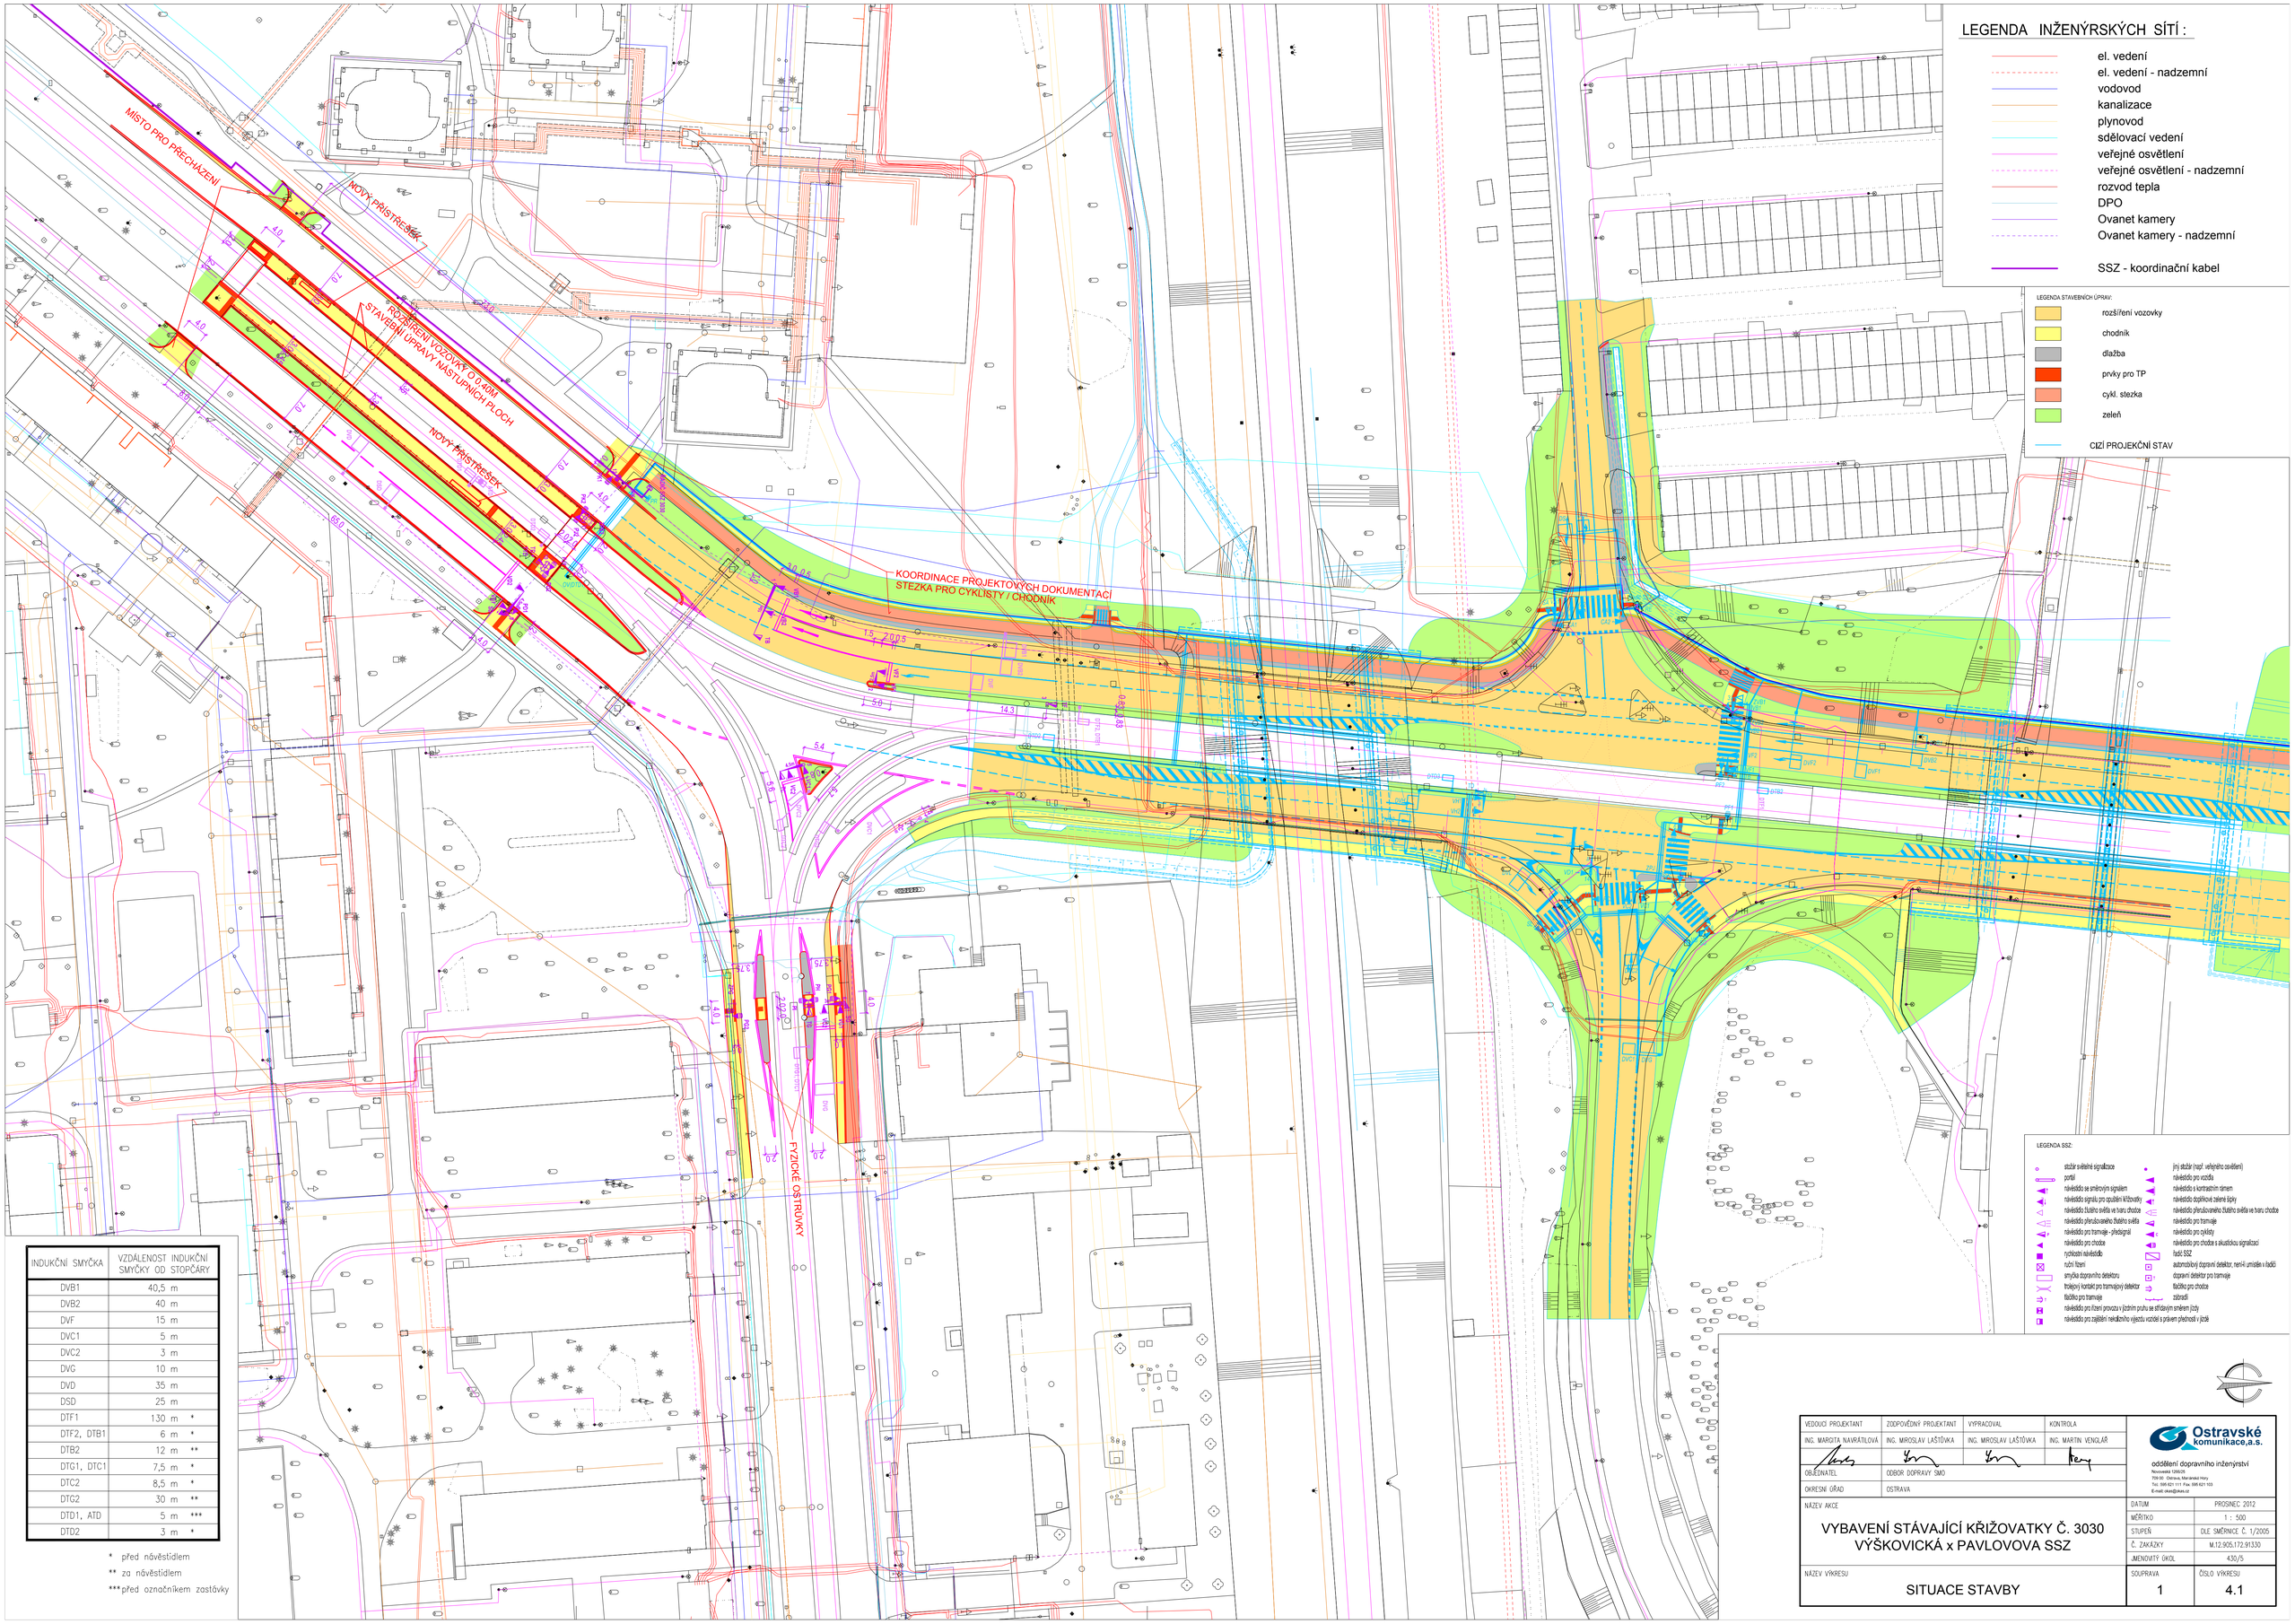

INDUKČNÍ SMYČKA	VZDÁLENOST INDUKČNÍ SMYČKY OD STOPČÁRY
DVB1	40,5 m
DVB2	40 m
DVF	15 m
DVC1	5 m
DVC2	3 m
DVG	10 m
DVD	35 m
DSD	25 m
DTF1	130 m *
DTF2, DTB1	6 m *
DTB2	12 m **
DTG1, DTC1	7,5 m *
DTC2	8,5 m *
DTG2	30 m **
DTD1, ATD	5 m ***
DTD2	3 m *

* před návěstidlem
** za návěstidlem
***před označníkem zastávky

VEDOUCÍ PROJEKTANT	ZODPOVĚDNÝ PROJEKTANT	VYPRACOVAL	KONTROLA
ING. MARGITA NAVRÁTILOVÁ	ING. MIROSLAV LAŠŤOVKA	ING. MIROSLAV LAŠŤOVKA	ING. MARTIN VENGLAŘ
OBJEDNATEL	ODBOR DOPRAVY SMO		
OKRESNÍ ÚŘAD	OSTRAVA		

Ostravské komunikace,a.s.
oddělení dopravního inženýrství
Nádražní 1249/25
709 00 - Ostrava, Mariánské Hory
Tel.: 595 621 111, Fax: 595 621 103
E-mail: okas@okas.cz

NÁZEV AKCE

VYBAVENÍ STÁVAJÍCÍ KŘIŽOVATKY Č. 3030 VÝŠKOVICKÁ x PAVLOVOVA SSZ

DATUM	PROSINEC 2012
MĚŘÍTKO	1 : 500
STUPEŇ	DLE SMĚRNICE Č. 1/2005
Č. ZAKÁZKY	M.12.905.172.913.330
JMENOVITÝ ÚKOL	430/5
SOUPRAVA	1
ČÍSLO VÝKRESU	4.1

NÁZEV VÝKRESU

SITUACE STAVBY