

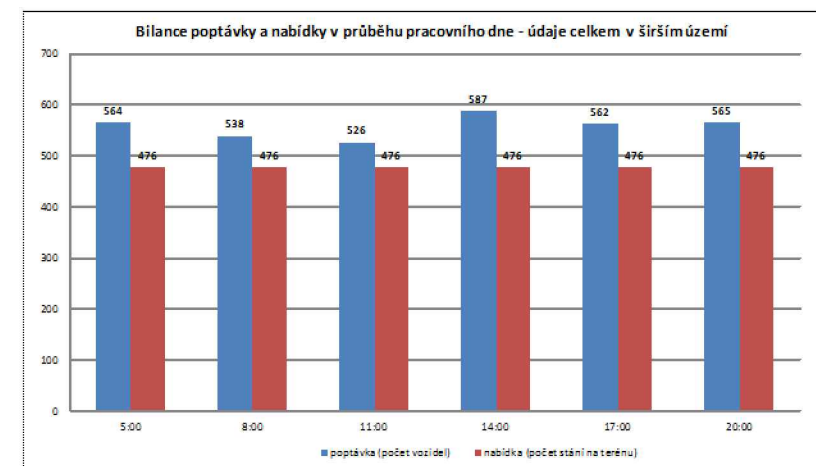


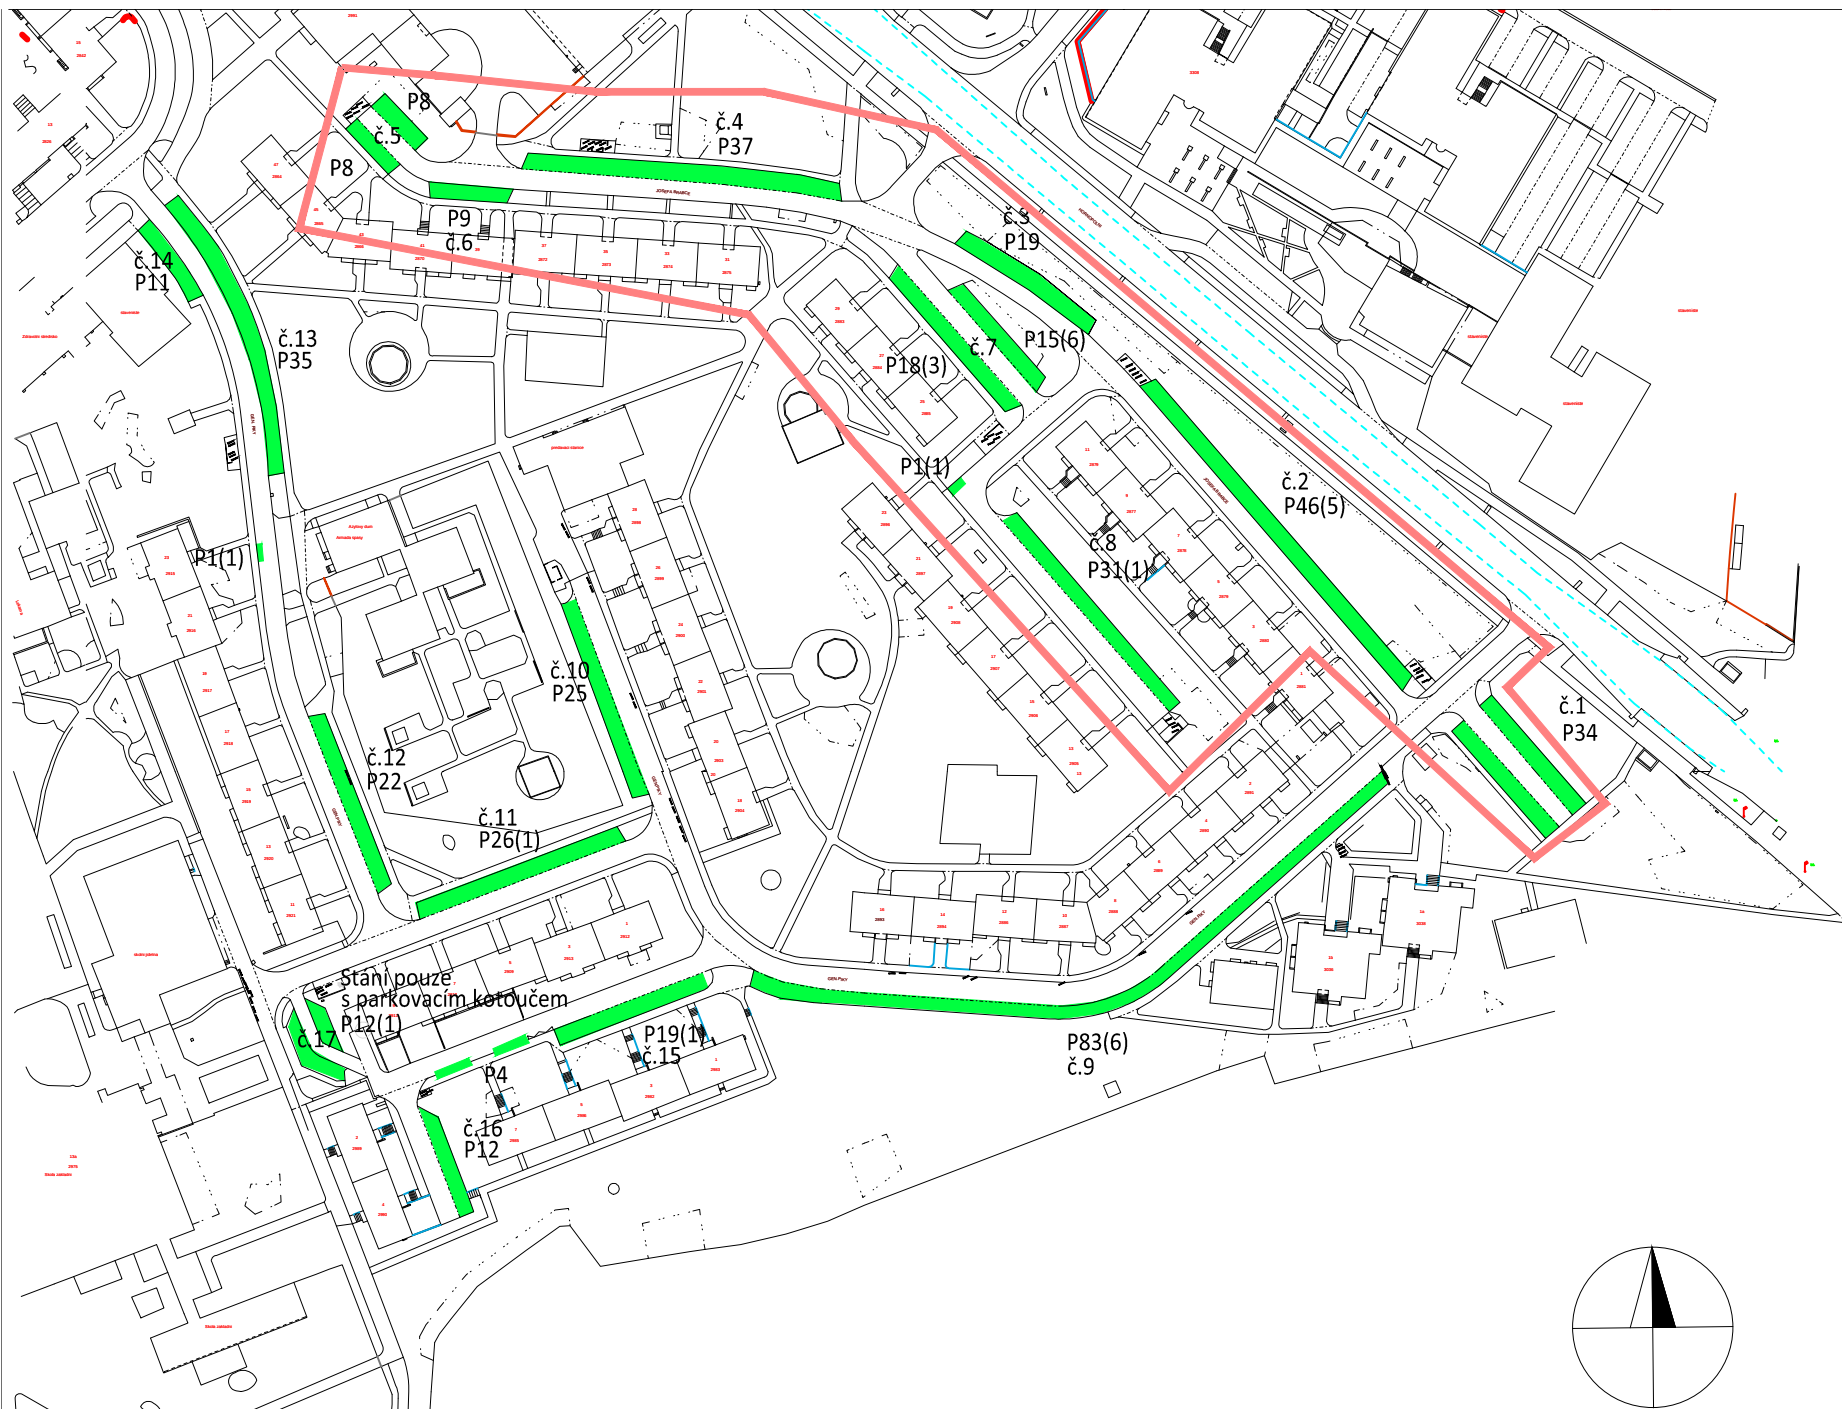

Počet stání celkem.....476
z toho: vyhrazená stání.....29
stání s parkovacím kotoučem.....11

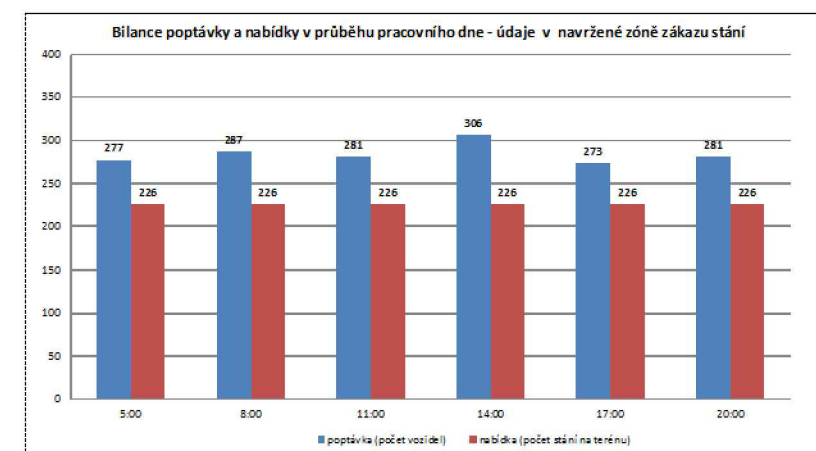

Počet stání celkem.....226
z toho: vyhrazená stání.....16

LEGENDA:

- stávající parkoviště
- kapacita parkoviště (z toho vyhrazená stání)
- kontejnery
- číslo parkoviště pro potřeby vyhodnocení průzkumů
- ZZS dle požadavku objednatele

VEDOUCÍ PROJEKTANT	ZODPOVĚDNÝ PROJEKTANT	VYPRACOVAL	KONTROLA
ING. MARGITA NAVRÁTILOVÁ	ING. MARGITA NAVRÁTILOVÁ	ING. MARGITA NAVRÁTILOVÁ	ING. MIROSLAV LAŠTŮVKA
OBJEDNATEL	STATUTÁRNÍ MĚSTO OSTRAVA, PROKEŠOVO NÁM. 8, 729 30 OSTRAVA		
MÍSTO STAVBY	OSTRAVA		
NÁZEV AKCE	NÁVRH DOPR. ZNAČENÍ ZÓNY ZÁKAZU STÁNÍ V OBLASTI ULIC J. BRABCE, HORNOPOLNÍ, GEN. PÍKY		
NÁZEV VÝKRESU	STÁVAJÍCÍ STAV		
DATUM		červen 2012	
MĚŘÍTKO		1:2000	
STUPEŇ			
Č. ZAKÁZKY		0127/2012/OlaMH	
ARCHIVNÍ Č.			
SOUPRAVA		ČÍSLO VÝKRESU	
		1	