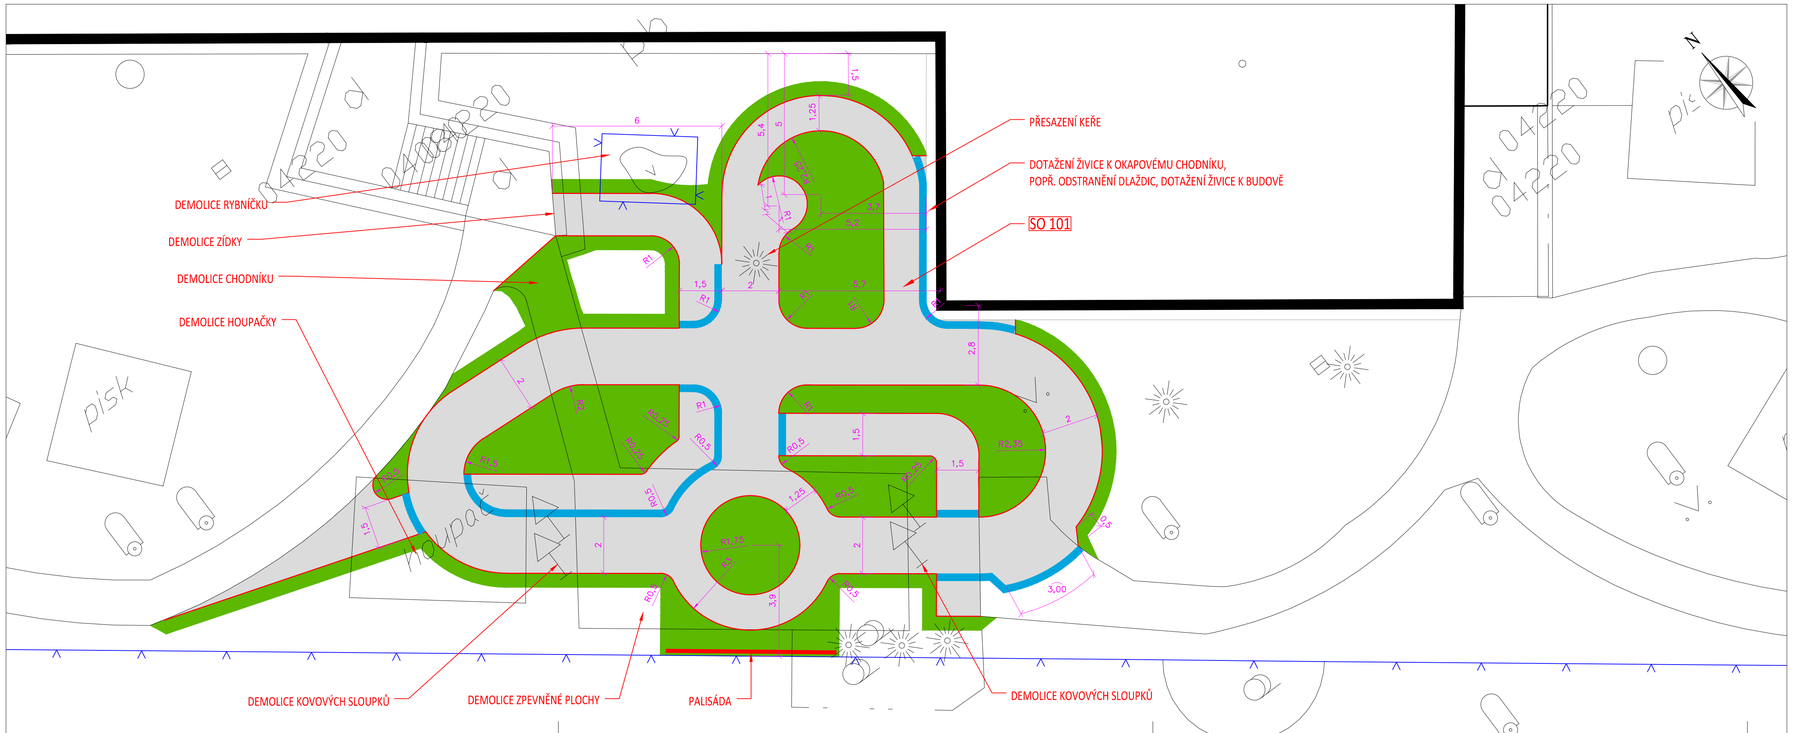

Legenda :

- Obruba zpevněné plochy
- Zpevněná plocha živičná
- Zeleň
- Vodorovné značení vymezující různé dopravně funkční plochy, š. 0,25 (do chodníku)
- SO 101 Stavební objekt
- Stávající strom, keř
- Palisáda
- Stávající oplocení

VEDOUCÍ PROJEKTANT	ZODPOVĚDNÝ PROJEKTANT	VYPRACOVAL	KONTROLA
ING.M.NAVRÁTILOVÁ	ING.J.LAŽA	ING.J.LAŽA	ING.M.NAVRÁTILOVÁ
OBJEDNATEL	ODBOR DOPRAVY MAGISTRÁTU MĚSTA OSTRAVY		
MAPOVÉ LISTY	OSTRAVA 9-4/21		

Ostravské komunikace, a.s.
oddělení dopravního inženýrství
Novinářské 1280/25
709 00 Ostrava, Martinské Hory
Tel.: 596 621 111 Fax: 596 621 103
E-mail: dib@okas.cz

NÁZEV AKCE

Dětské dopravní hřiště v areálu mateřské školy Sokolovská odloučené pracoviště na ul. Žilinská v Porubě

DATUM	prosinec 2012
MĚŘÍTKO	1 : 100
STUPEŇ	
Č. ZAKÁZKY	JÚ 430/3 – 12
FORMÁT	4 x A4

NÁZEV VÝKRESU

Návrh stavebních úprav

SOUPRAVA	ČÍSLO VÝKRESU
	2.0