

RVO xxx

Ostrava - xxx

Ulice xxx

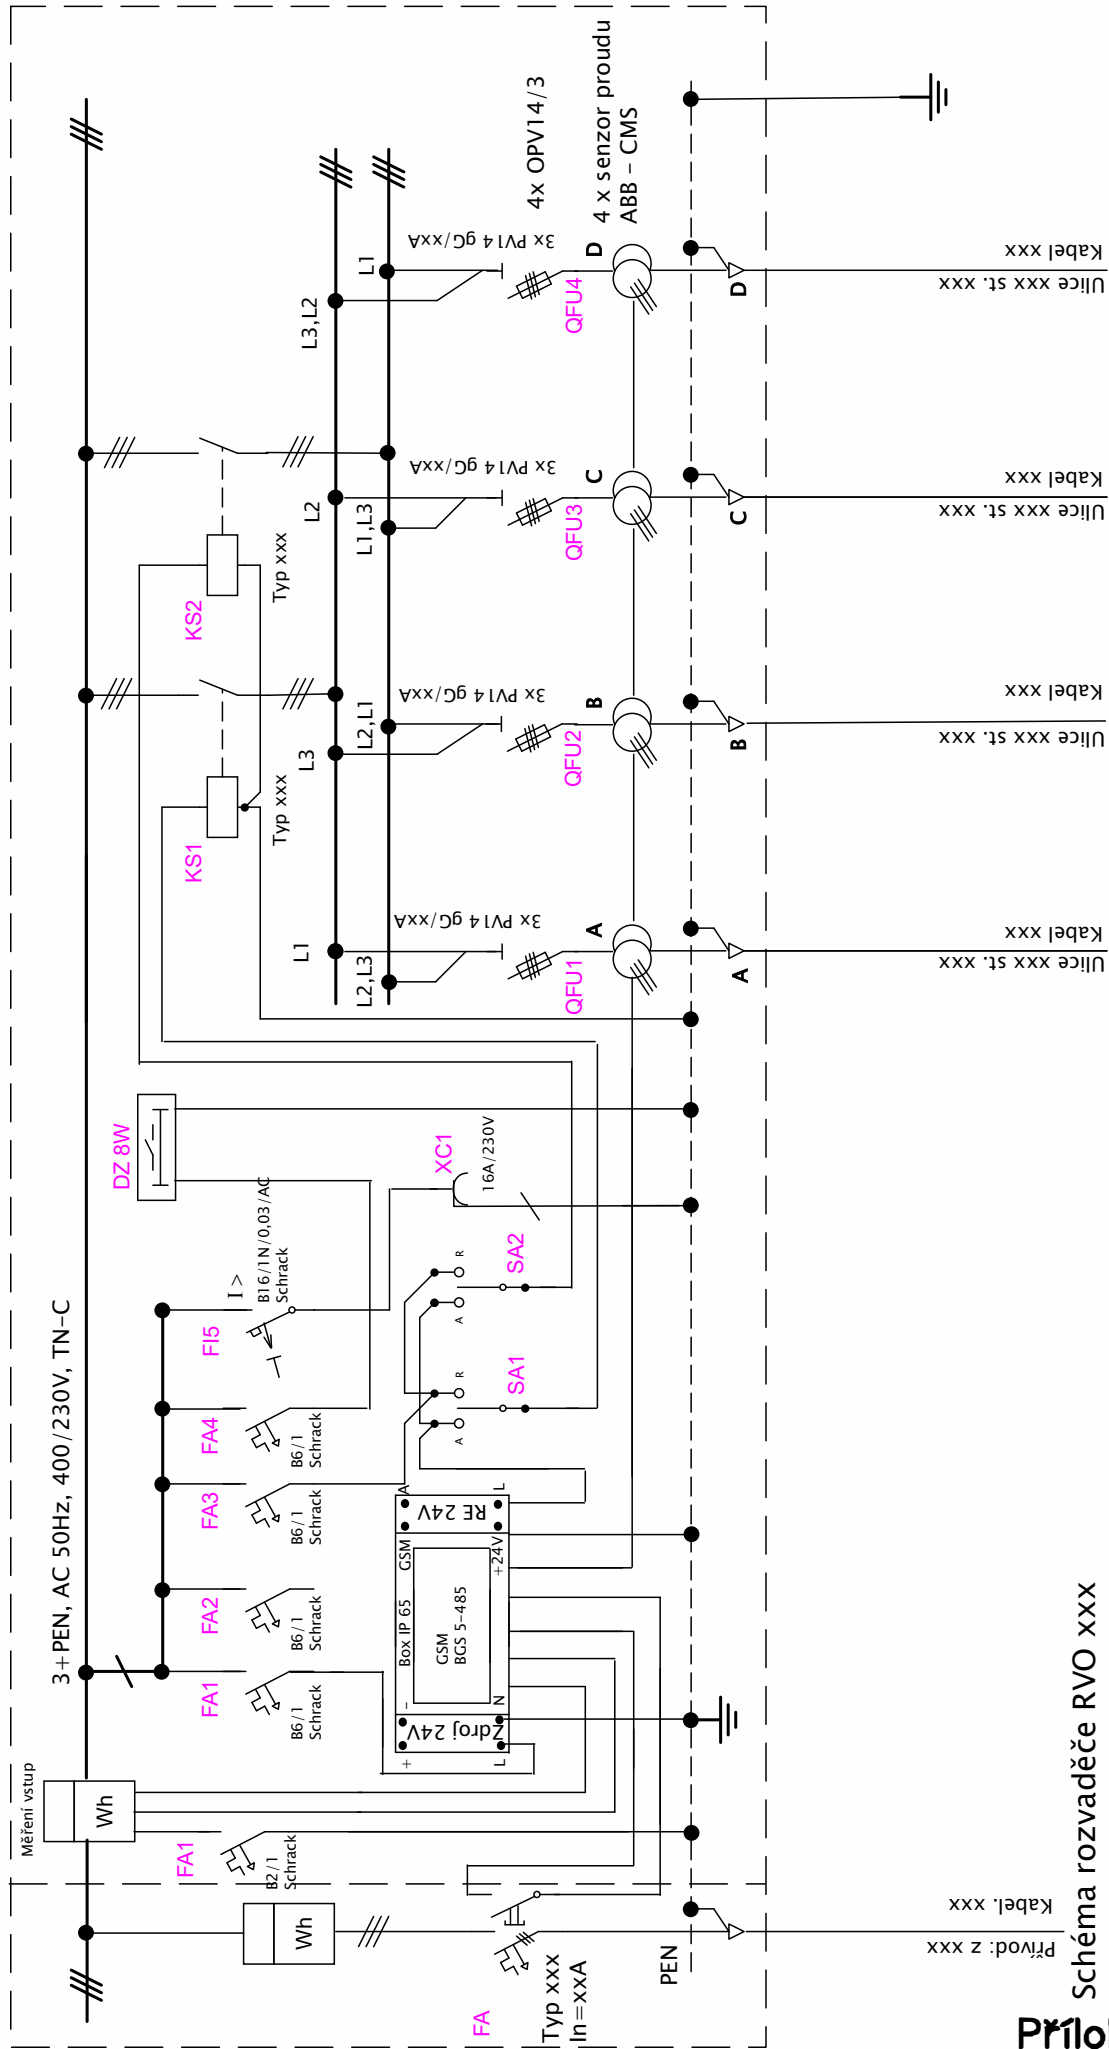


Schéma rozvaděče RVO xxx

Typ: RVO plast. čtyřvýchodový na plastovém pilíři

Ochrana: Automatickým odpojením od zdroje
(dle ČSN 33 2000-4-41 ed.2 čl. 411)

IP: xx/xx, rok výr.: , výr. číslo:

- I1 = xxxxA
- I2 = xxxxA
- I3 = xxxxA

Datum:
Ověřil: