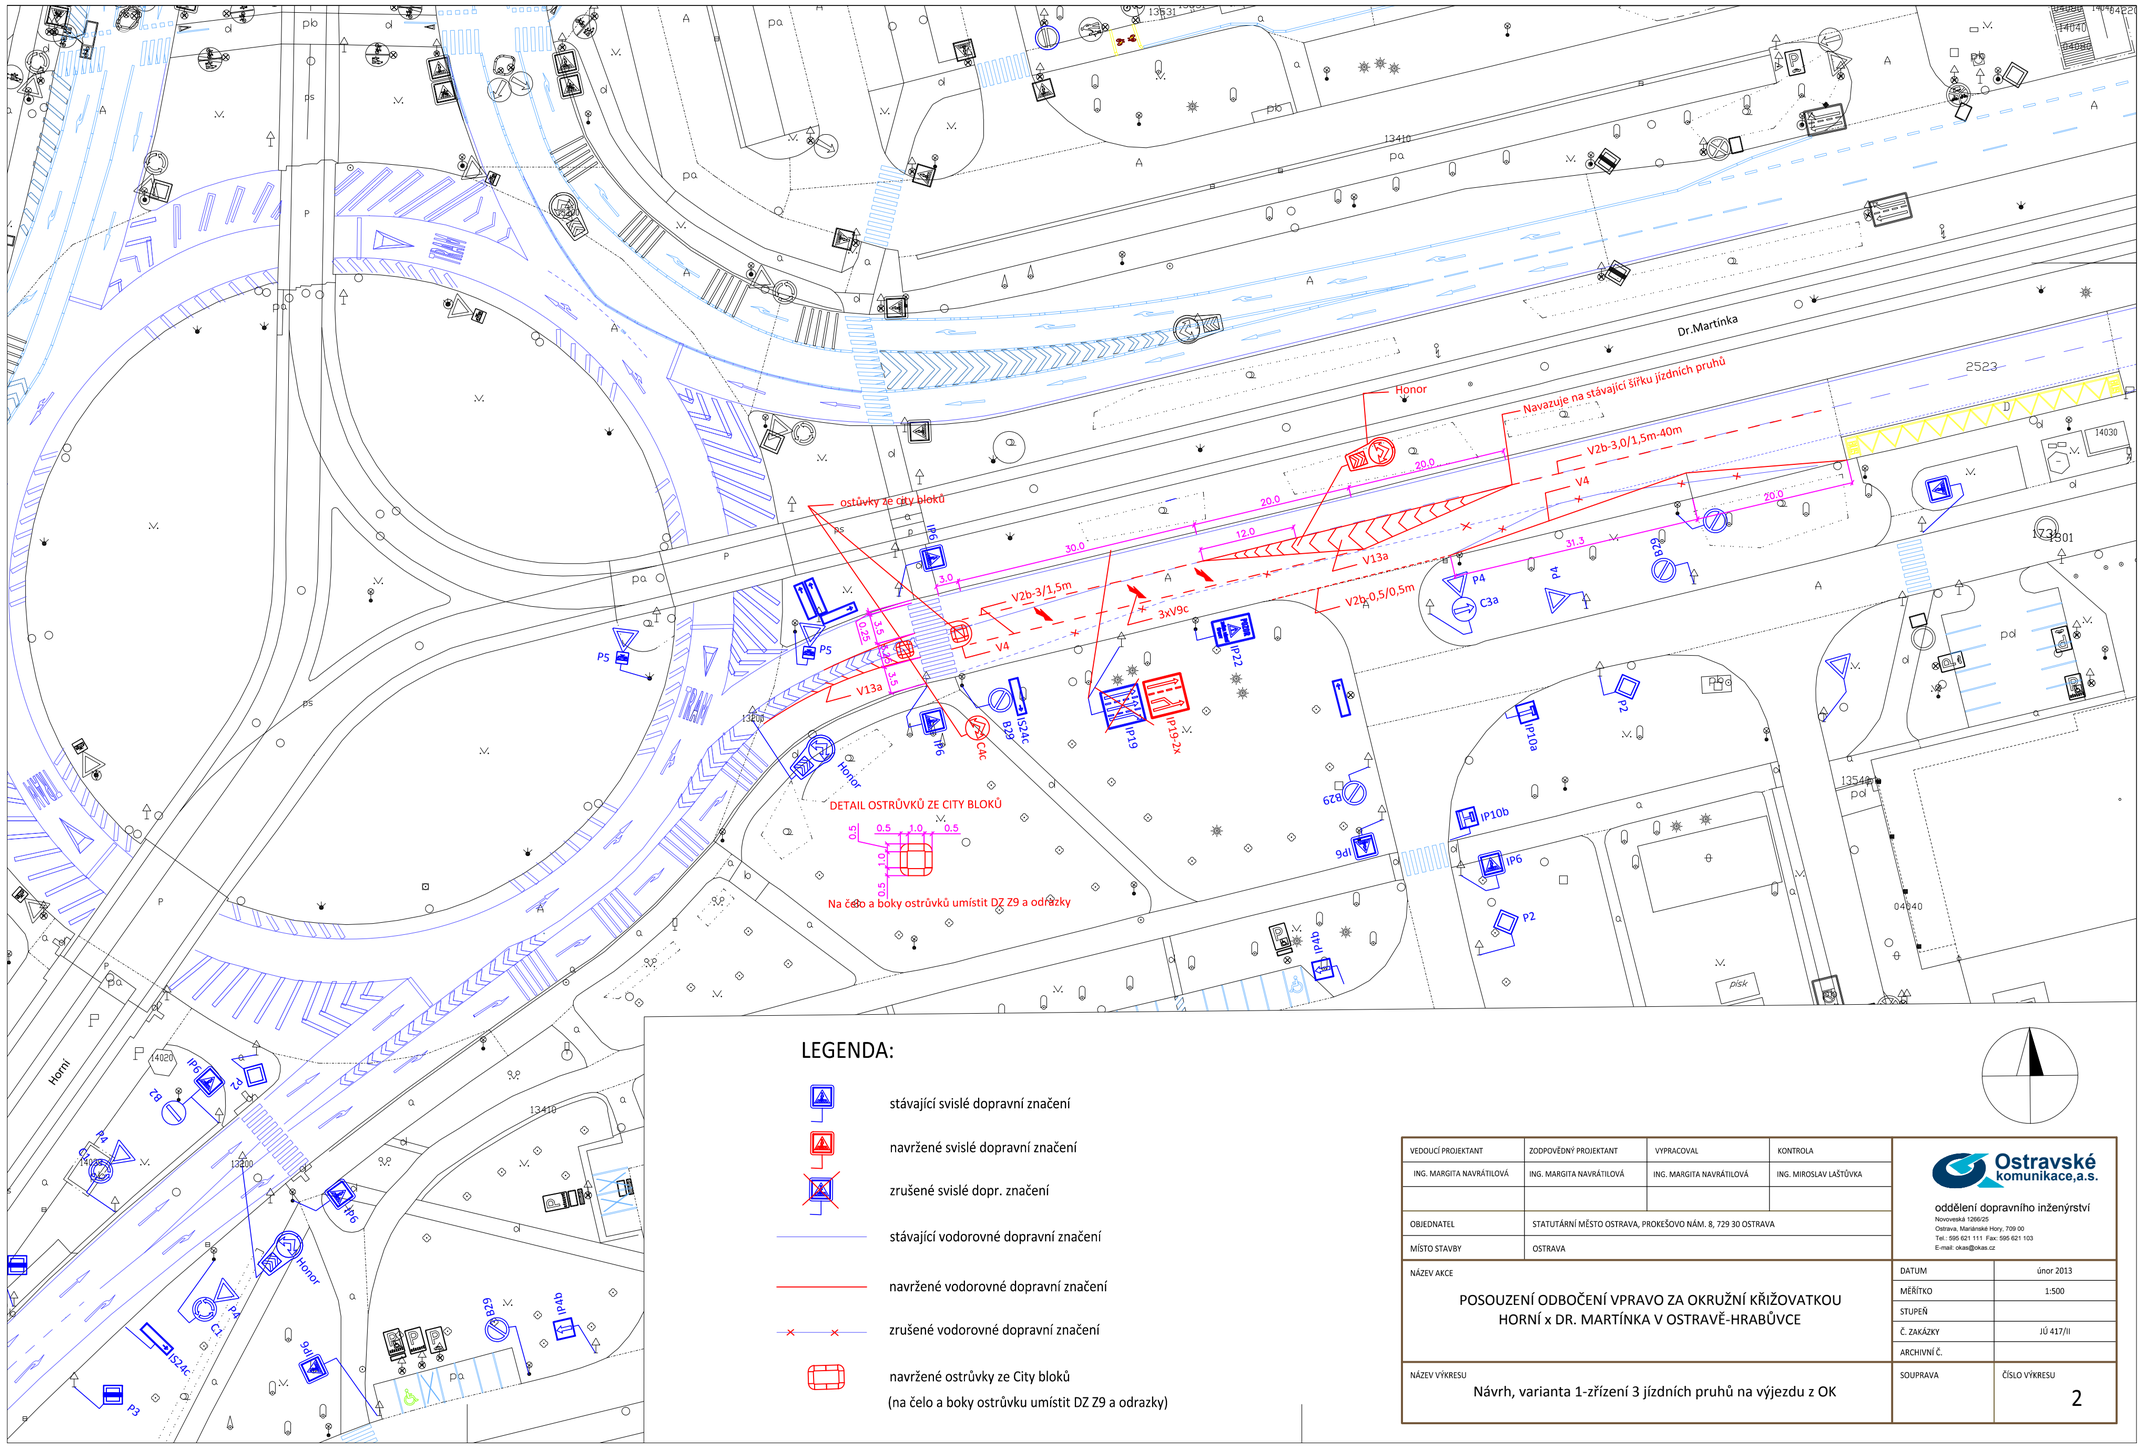

VEDOUCÍ PROJEKTANT	ZODPOVĚDNÝ PROJEKTANT	VYPRACOVAL	KONTROLA
ING. MARGITA NAVRÁTILOVÁ	ING. MARGITA NAVRÁTILOVÁ	ING. MARGITA NAVRÁTILOVÁ	ING. MIROSLAV LAŠŤŮVKA
OBJEDNATEL	STATUTÁRNÍ MĚSTO OSTRAVA, PROKEŠOVO NÁM. 8, 729 30 OSTRAVA		
MÍSTO STAVBY	OSTRAVA		

Ostravské komunikace,a.s.
oddělení dopravního inženýrství
Novoveská 1266/25
Ostrava, Mariánské Hory, 709 00
Tel.: 595 621 111 Fax: 595 621 103
E-mail: okas@okas.cz

NÁZEV AKCE	DATUM	únor 2013
POSOUZENÍ ODBOČENÍ VPRAVO ZA OKRUŽNÍ KŘIŽOVATKOU HORNÍ x DR. MARTÍNKA V OSTRAVĚ-HRABŮVCE	MĚŘÍTKO	1:500
	STUPEŇ	
	Č. ZAKÁZKY	JÚ 417/II
	ARCHIVNÍ Č.	
NÁZEV VÝKRESU: Návrh, varianta 1-zřízení 3 jízdních pruhů na výjezdu z OK	SOUPRAVA	ČÍSLO VÝKRESU: 2