
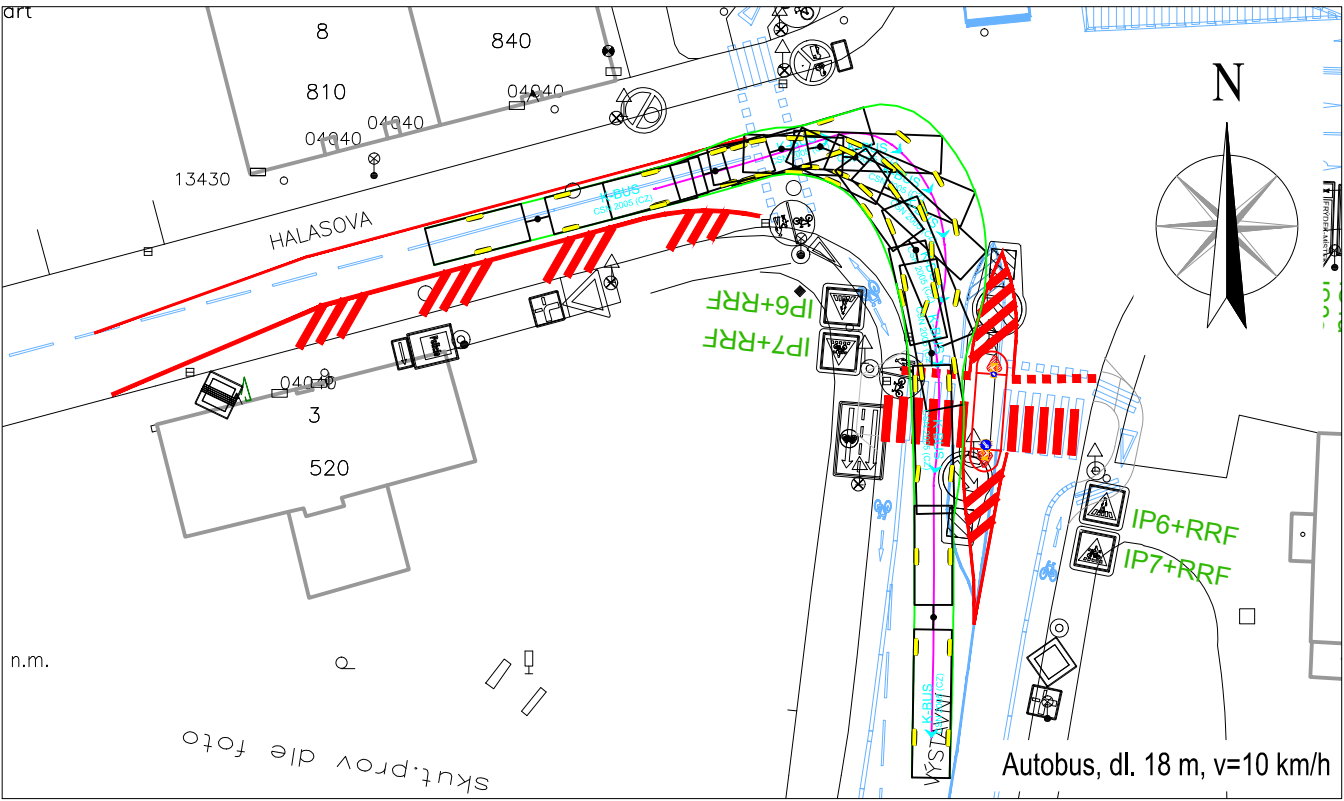
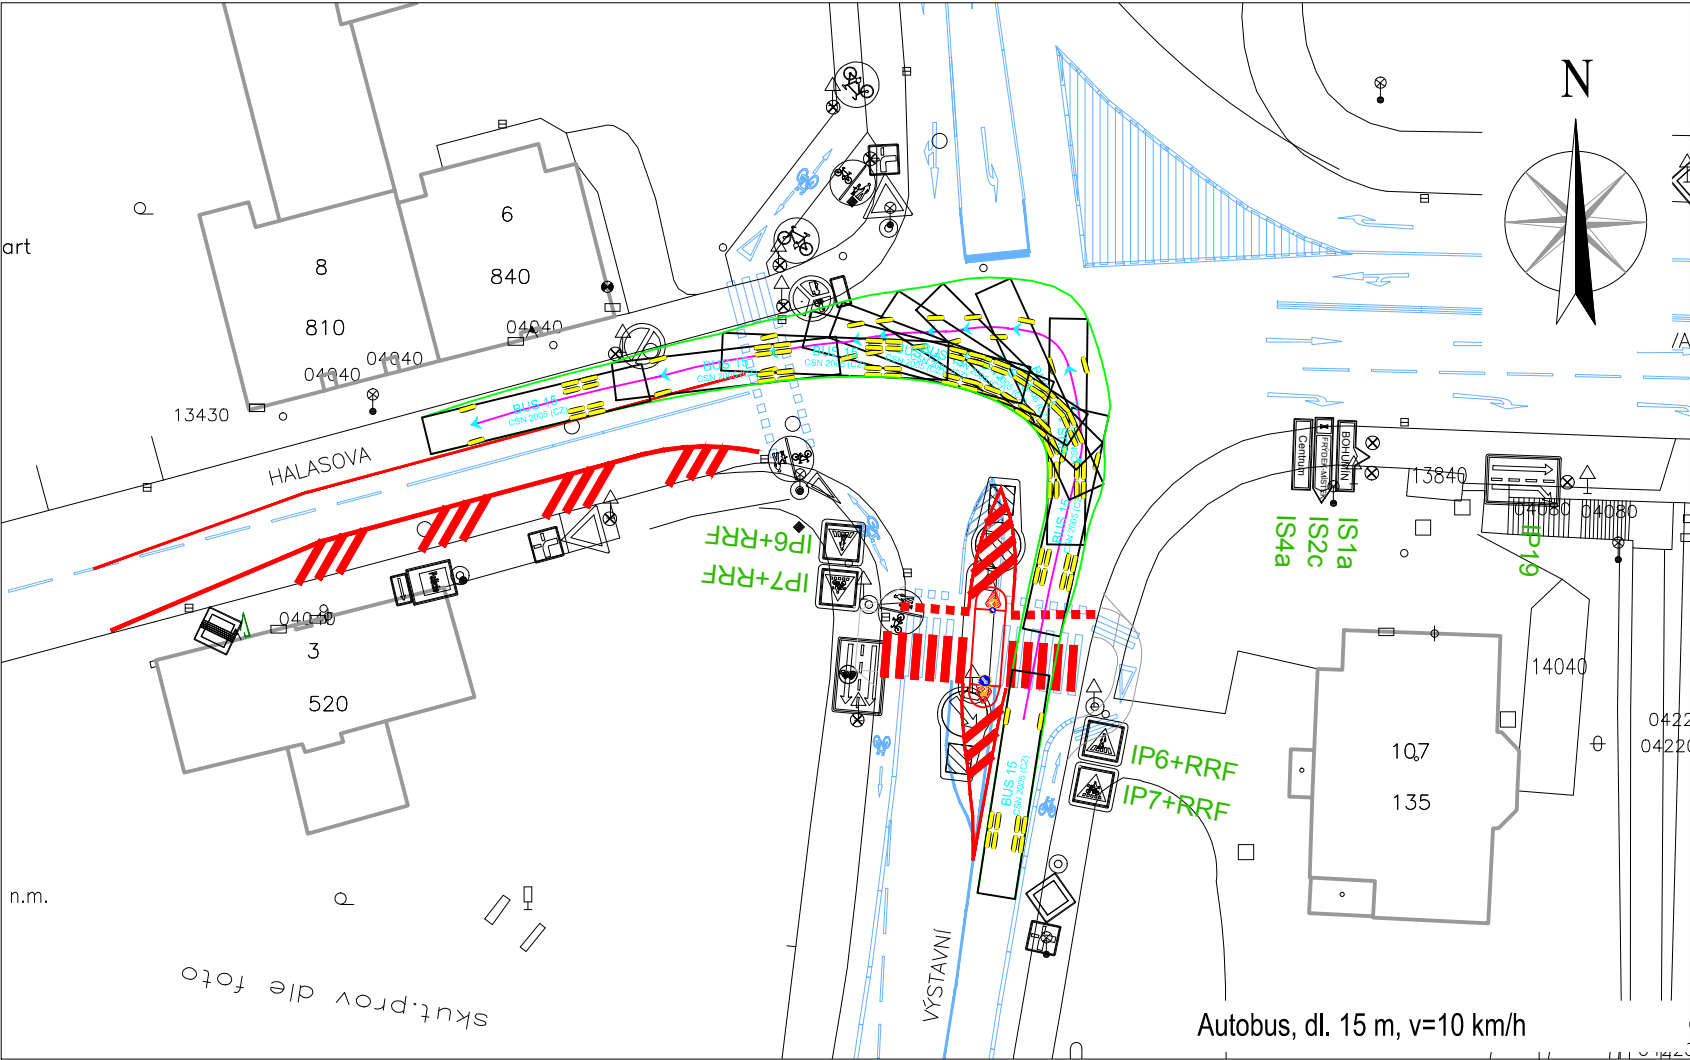
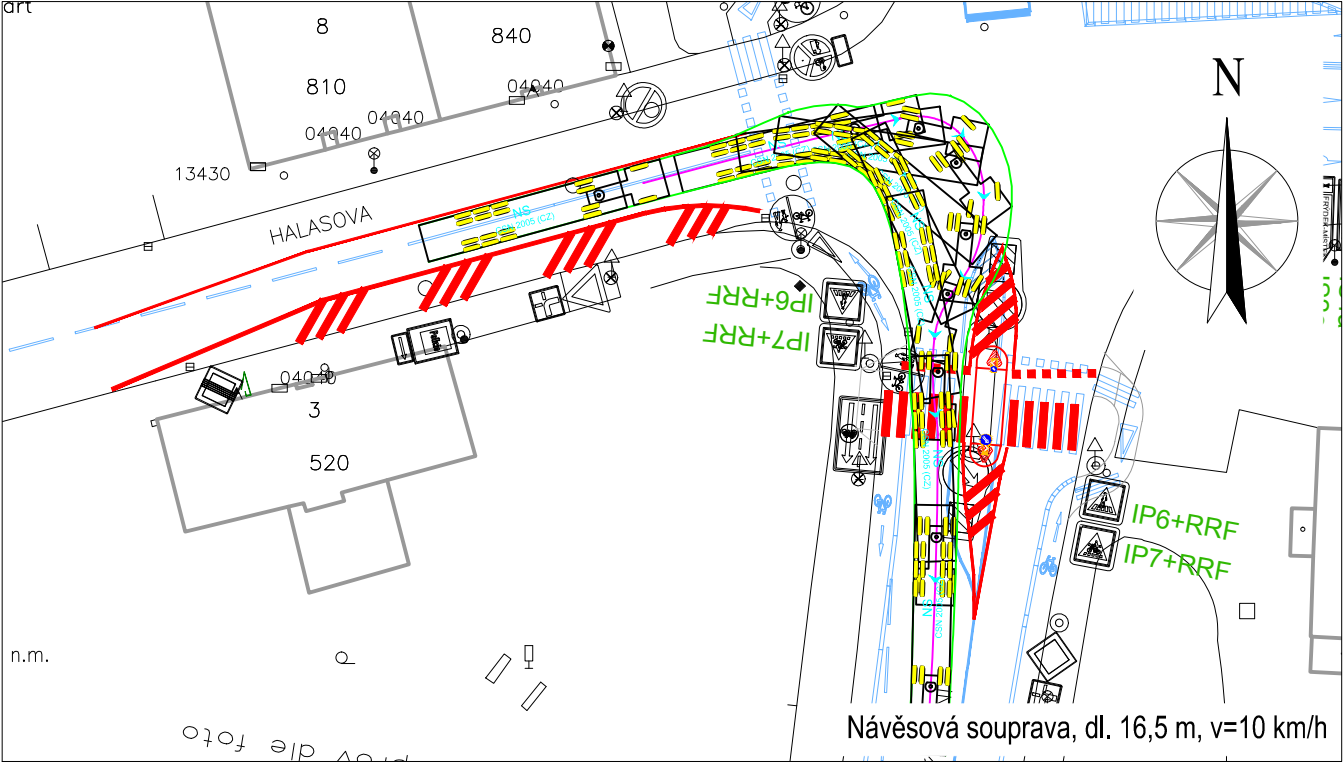
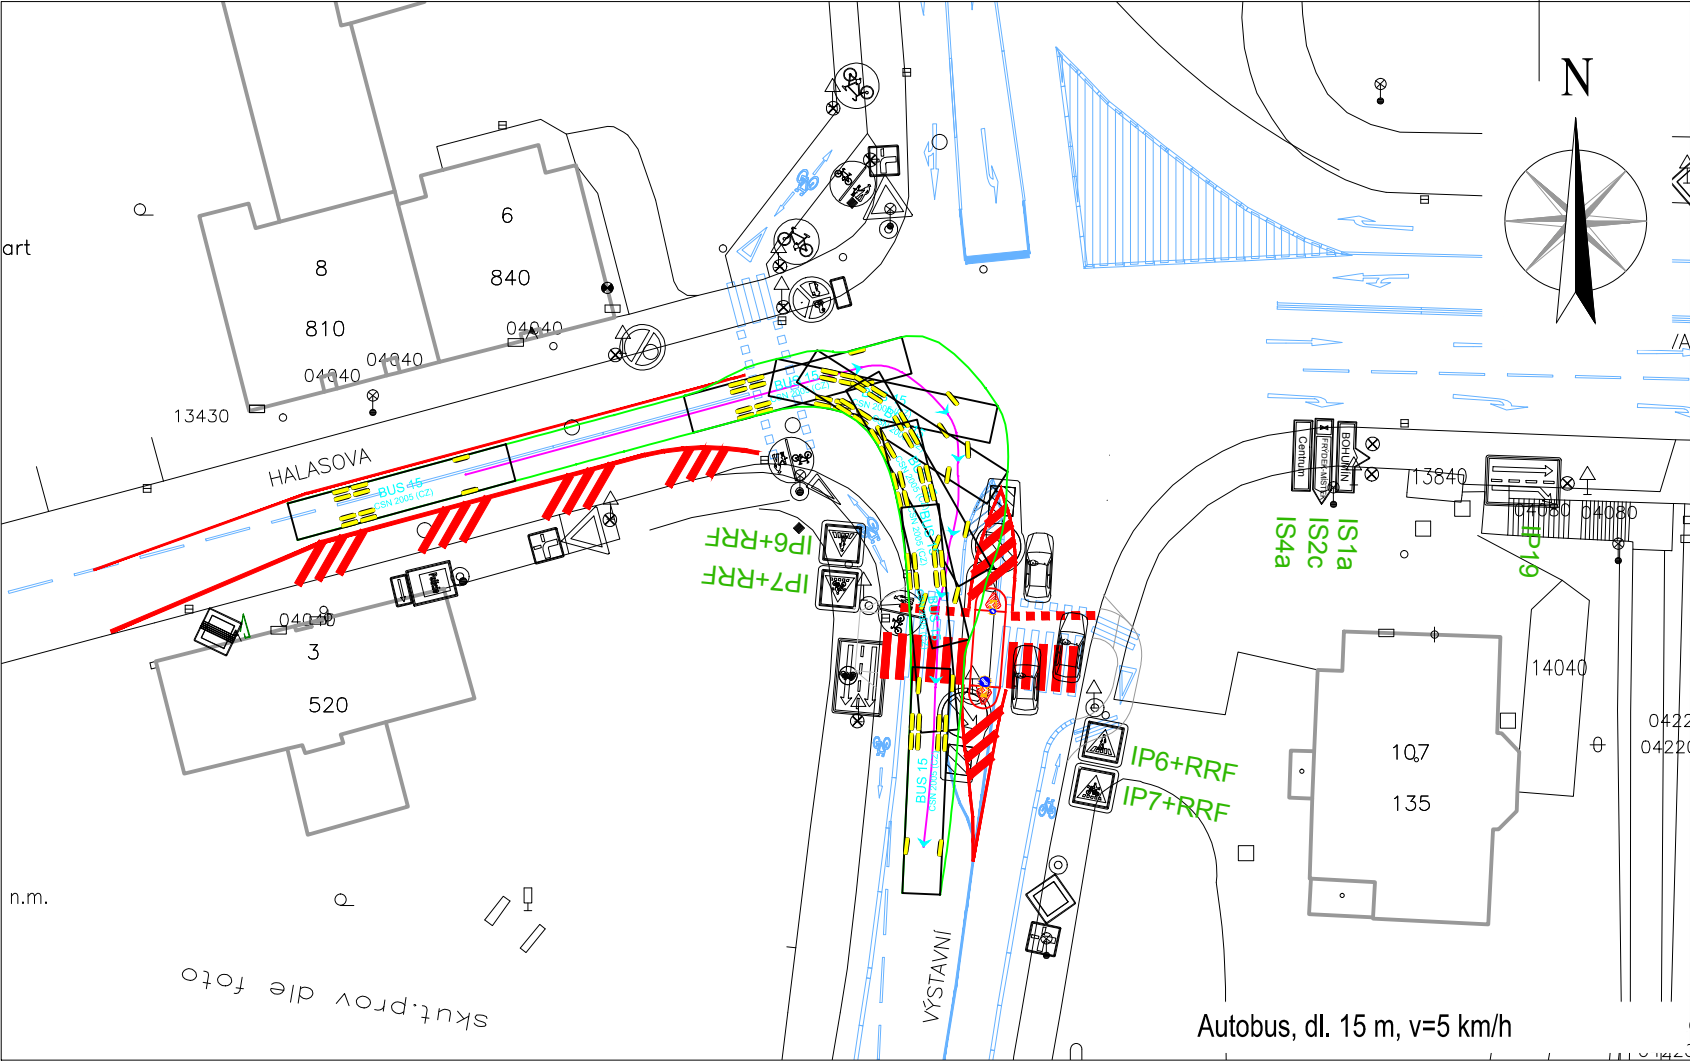


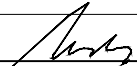

VEDOUCÍ PROJEKTANT	ZODPOVĚDNÝ PROJEKTANT	VYPRACOVAL	KONTROLA	 oddělení dopravního inženýrství Novoveská 1266/25 709 00 Ostrava, Mariánské Hory Tel.: 595 621 111 Fax: 595 621 103 E-mail: dlk@okas.cz	
ING.M.NAVRÁTILOVÁ	ING.J.LAŽA	ING.J.LAŽA	ING.M.NAVRÁTILOVÁ		
					
OBJEDNATEL	ODBOR DOPRAVY MAGISTRÁTU MĚSTA OSTRAVY				
MAPOVÉ LISTY	OSTRAVA 8-1/34, OSTRAVA 8-2/12				
NÁZEV AKCE Posouzení parametrů směrového oblouku v křižovatce ul. Halasova x Výstavní v Ostravě				DATUM	listopad 2013
				MĚŘÍTKO	1 : 500
				STUPEŇ	
				Č. ZAKÁZKY	JÚ 417/XXXV
				FORMÁT	2 x A4
NÁZEV VÝKRESU Vlečné křivky - autobus dl. 15 m a 18 m, návěšová souprava				SOUPRAVA	ČÍSLO VÝKRESU 2.0