
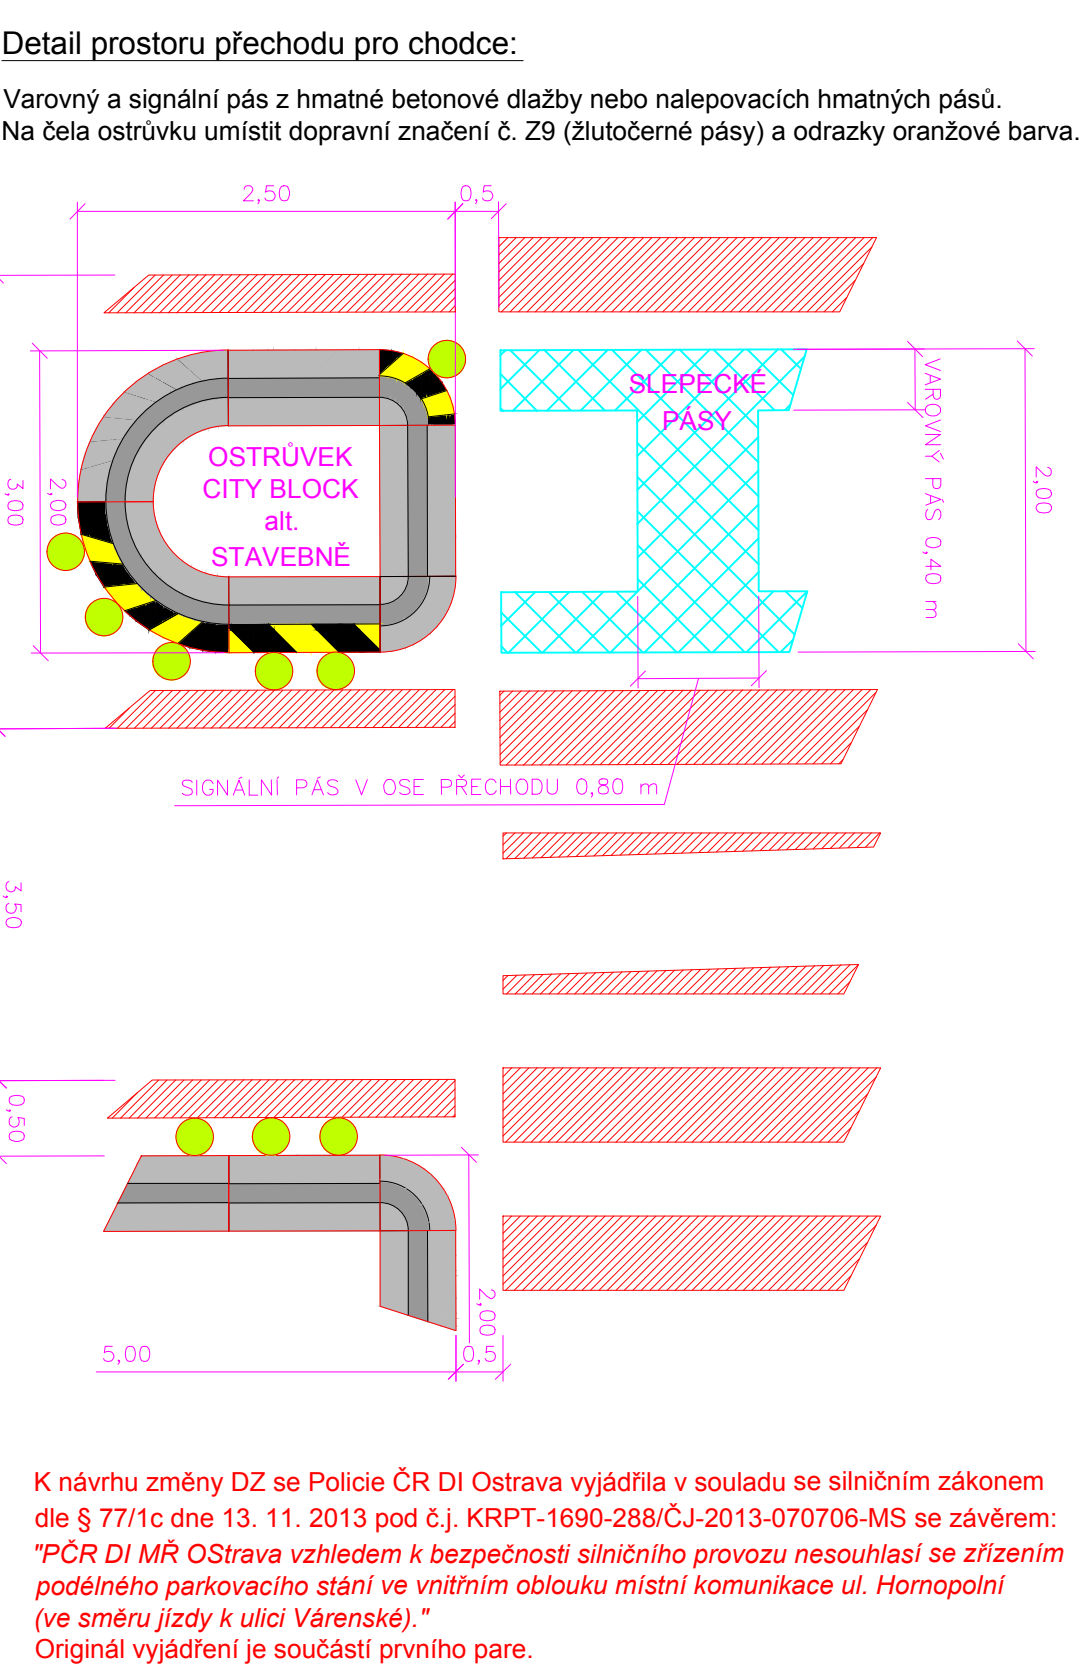
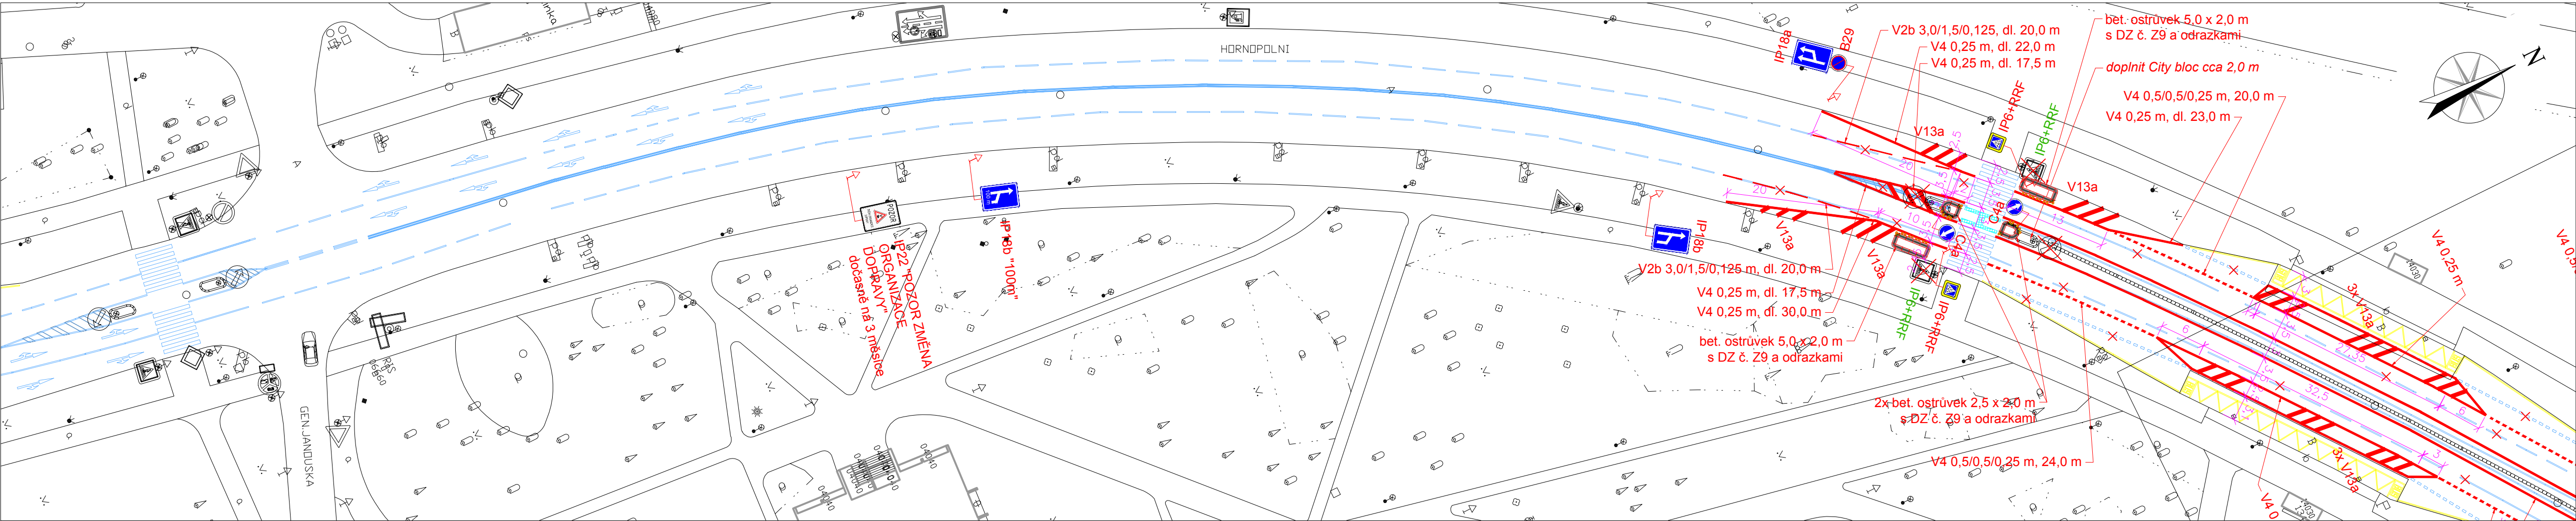


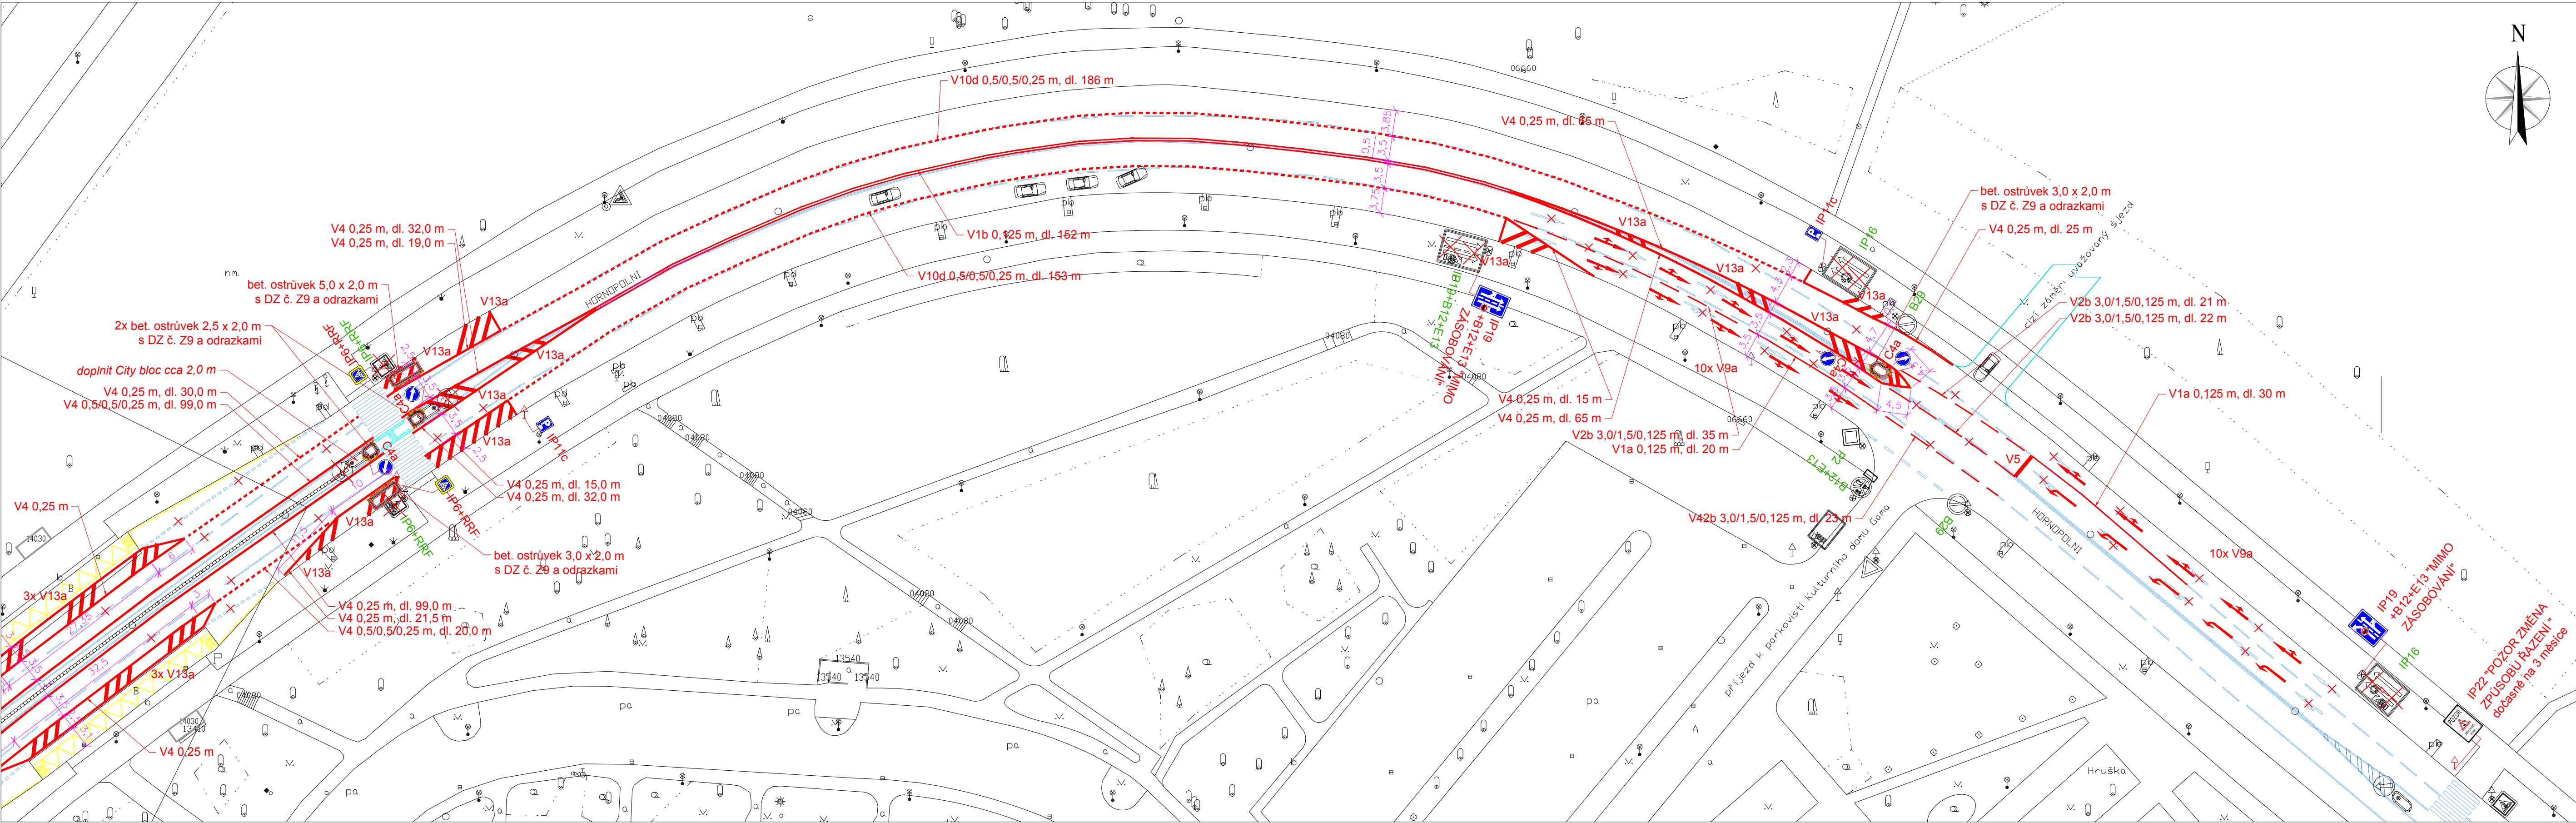

K návrhu změny DZ se Policie ČR DI Ostrava vyjádřila v souladu se silničním zákonem dle § 77/1c dne 13. 11. 2013 pod č.j. KRPT-1690-268/ČJ-2013-070706-MS se závěrem: "PČR DI MŘ Ostrava vzhledem k bezpečnosti silničního provozu nesouhlasí se zřízením podélného parkovacího stání ve vnitřním oblouku místní komunikace ul. Hornopolní (ve směru jízdy k ulici Várenské)." Originál vyjádření je součástí prvního pare.

- Legenda :
- Dopravní značení v rozsahu nutném pro návrh.
- Stávající vodorovné dopravní značení
 - Stávající svislé dopravní značení
 - C10a Stávající svislé dopravní značení
 - Návrh na zrušení stávajícího vodorovného DZ
 - C10a Návrh na zrušení stávajícího svislého DZ
 - V9a Návrh vodorovného dopravního značení (V20 bílé)
 - C9a Návrh svislého dopravní značení, nový sloupek

VEDOUcí PROJEKTANT	ZODPOVĚDNÝ PROJEKTANT	VYPRACOVAL	KONTROLA
ING.M.NAVRÁTILOVÁ	ING.J.LAŽA	ING.J.LAŽA	ING.M.NAVRÁTILOVÁ
OBJEDNATEL	SMO, MĚSTSKÝ OBVOD MORAVSKÁ OSTRAVA A PŘÍVOZ		
MAPOVÉ LISTY	OSTRAVA 8-0/13, OSTRAVA 8-0/14, OSTRAVA 9-2/31,		
NÁZEV AKCE	Vytvoření parkovacích míst - podélné stání na ul. Hornopolní		
NÁZEV VÝKRESU	Návrh změny dopravního značení		
DATUM	listopad 2013		
MĚŘITKO	1 : 500		
STUPEŇ	C. OBJEDNÁVKY		
Č. OBJEDNÁVKY	0519/2013/OlaMH		
FORMAT	6 x A4		
SOUPRAVA	ČÍSLO VÝKRESU		
	1.0		