


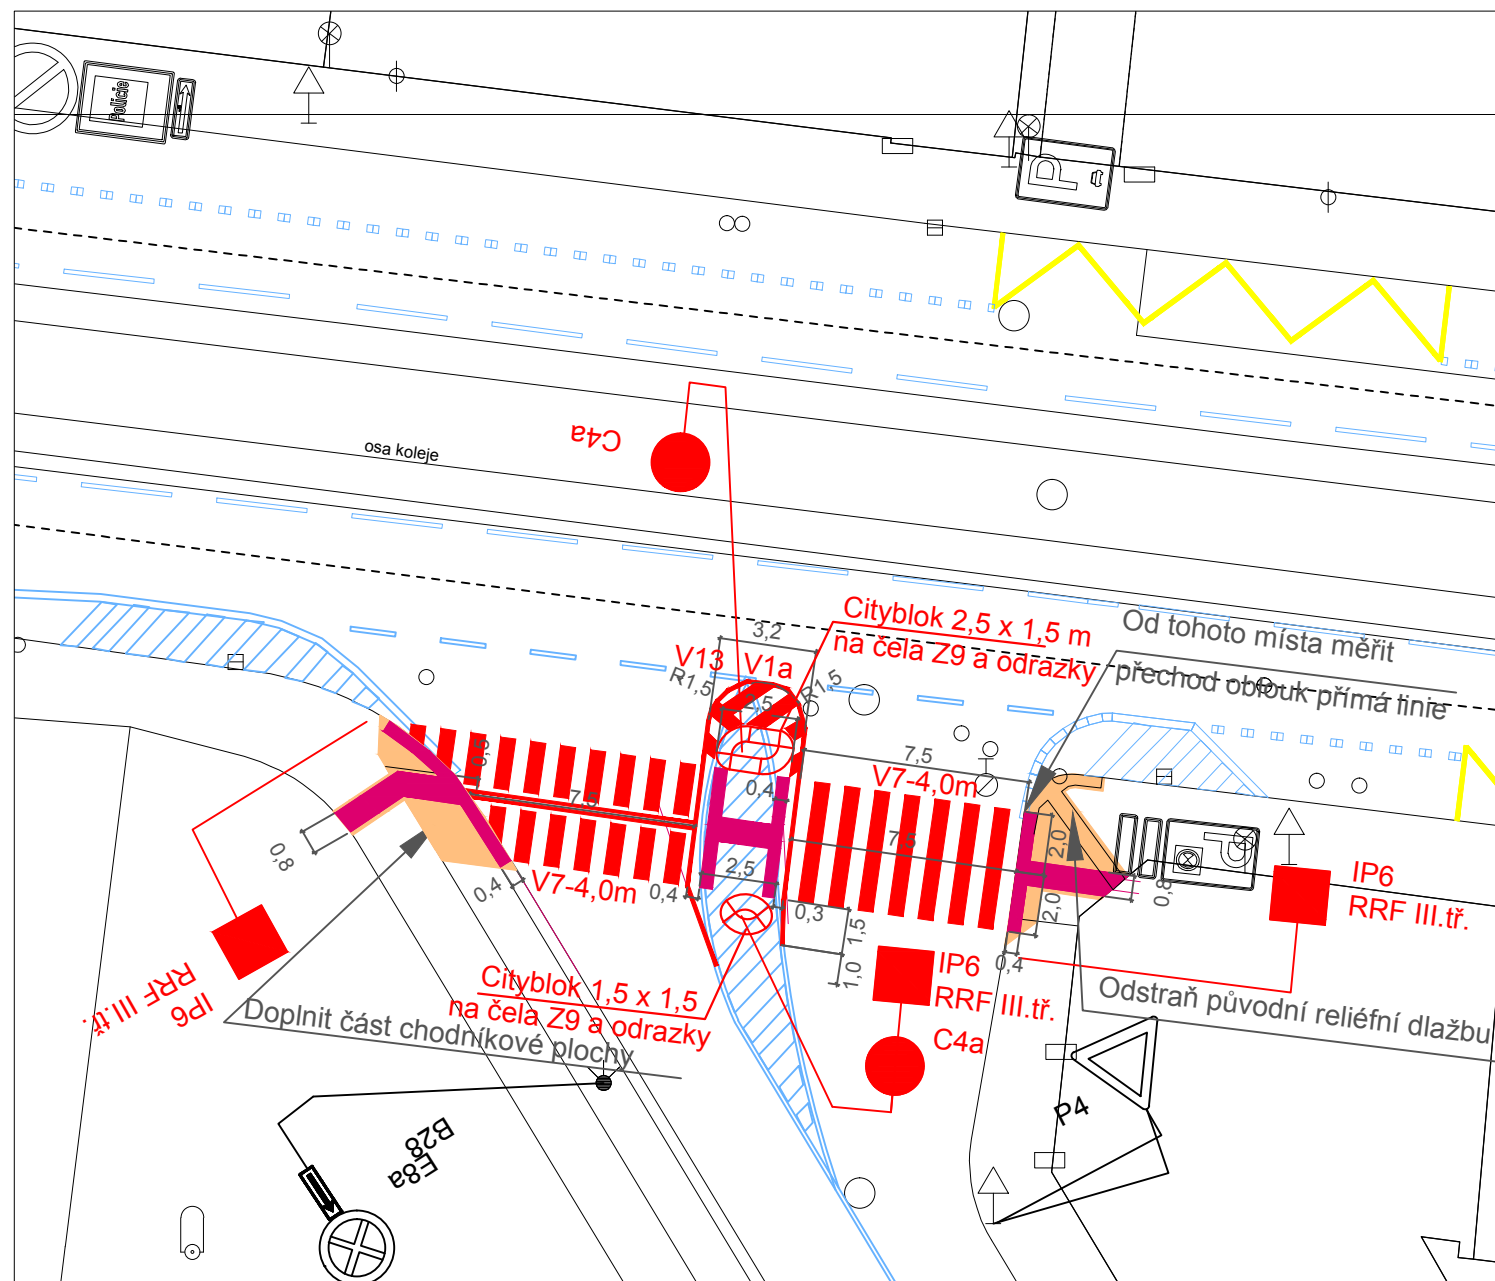

STÁVAJÍCÍ SVISLÉ DOPRAVNÍ ZNAČENÍ



IP6 + RRF III.tř.

NAVRŽENÉ DOPRAVNÍ ZNAČENÍ



STAVEBNÍ ÚPRAVA CHODNÍK



ZRUŠENÉ DOPRAVNÍ ZNAČENÍ




STÁVAJÍCÍ VODOROVNÉ DOPRAVNÍ ZNAČENÍ



NAVRŽENÉ VODOROVNÉ DOPRAVNÍ ZNAČENÍ



ZRUŠENÉ DOPRAVNÍ ZNAČENÍ

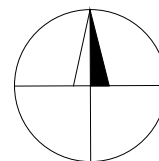

POZNÁMKA: DOPRAVNÍ ZNAČENÍ A SSZ ZAKRESLENO V ROZSAHU NUTNÉM PRO NÁVRH

VEDOUcí PROJEKTANT	ZODPOVĚDNÝ PROJEKTANT	VYPRACOVAL	KONTROLA
ING.M.NAVRÁTILOVÁ	ING. LADISLAV ŠÍMA	ING. LADISLAV ŠÍMA	ING. MARTIN VENGLAŘ

OBJEDNATEL	OK, a.s.
OKRESNÍ ÚŘAD	OSTRAVA



Ostravské
komunikace, a.s.

oddělení dopravního
inženýrství

Novoveská 25/1266
709 00 Ostrava - Mariánské Hory
Tel.: 595 621 111 Fax: 595 621 103
E-mail: dlk@okas.cz

NÁZEV AKCE

**Umístění přechodu pro chodce
v ul. Jirské v křižovatce s ul. Nádražní**

NÁZEV VÝKRESU

Návrh trvalého dopravního značení - Varianta 1

DATUM

únor 2013

MĚŘÍTKO

1 : 250

STUPEŇ

Č. ZAKÁZKY

ARCHIVNÍ Č.

SOUPRAVA

ČÍSLO VÝKRESU

2