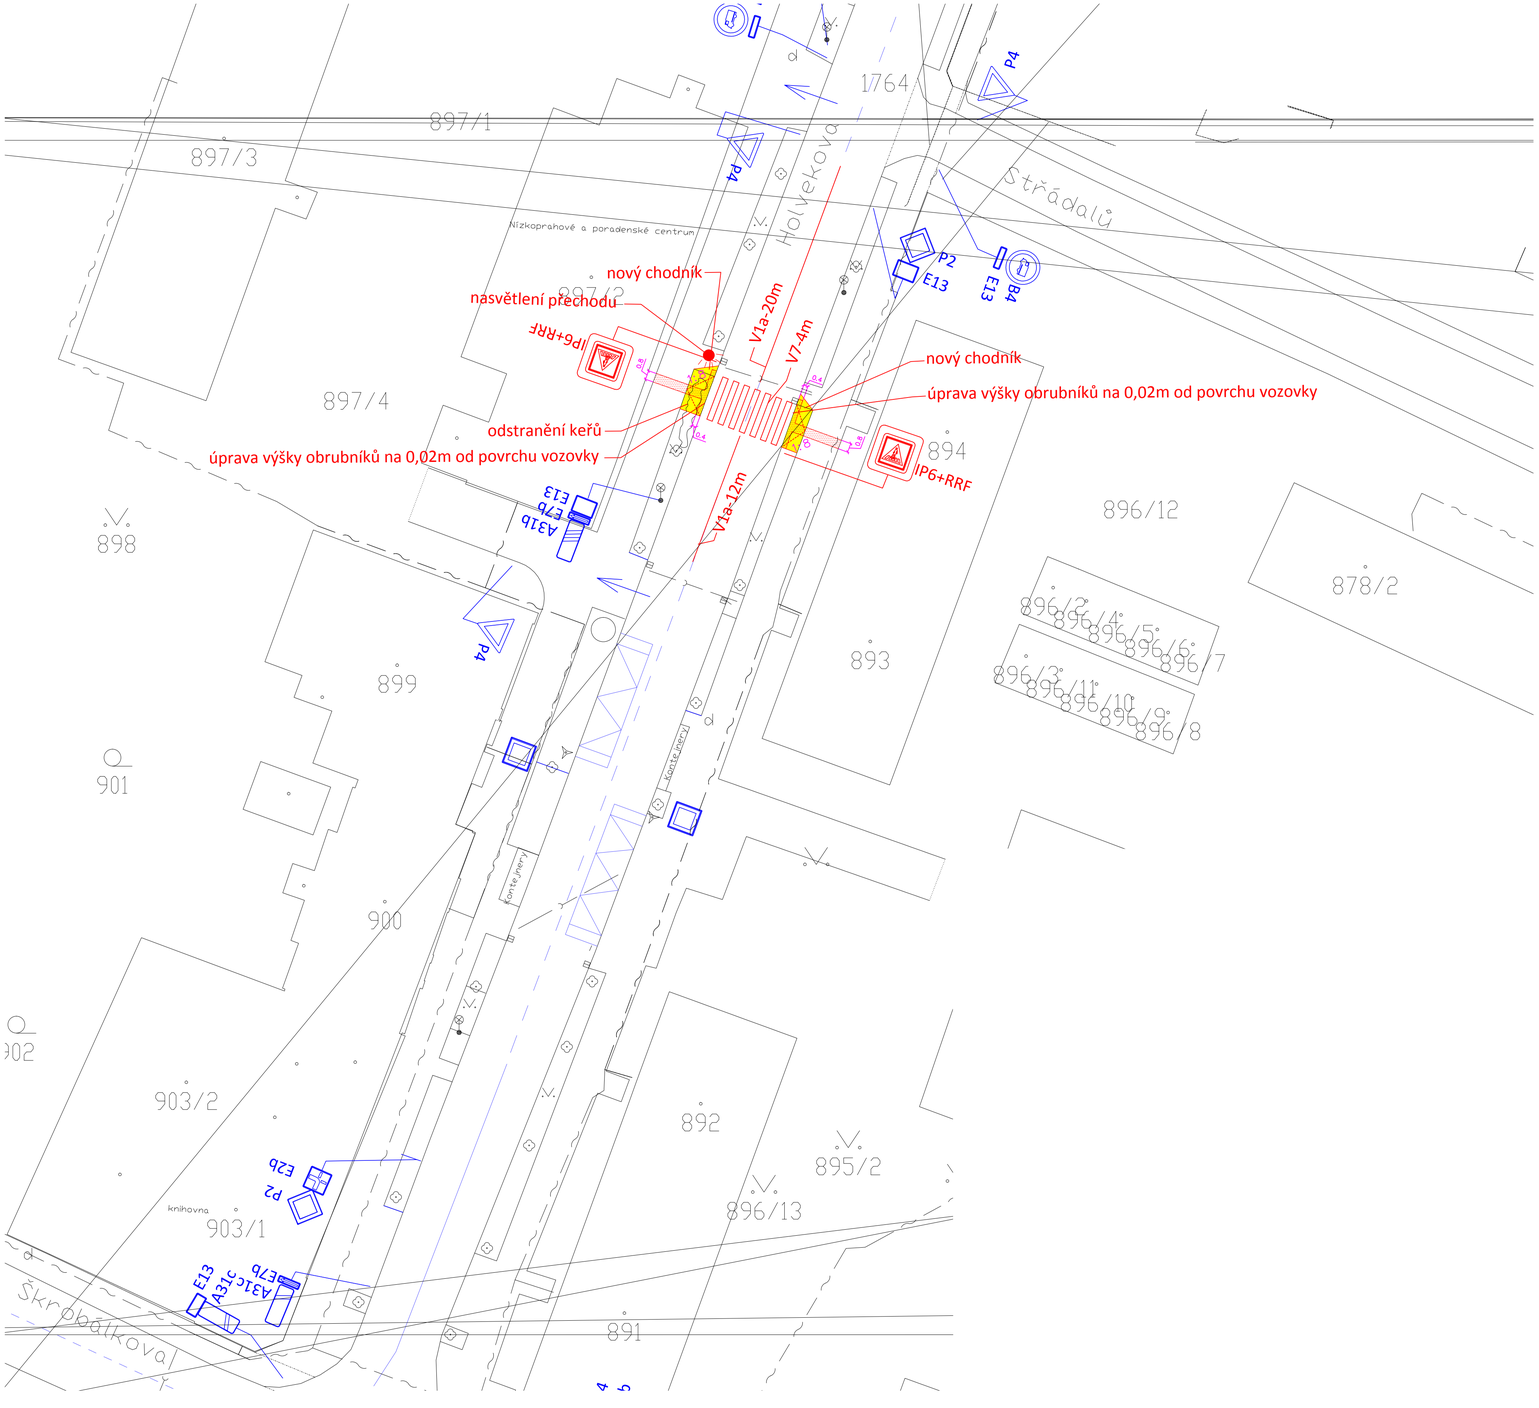
nový chodník
nasvětlení přechodu
IP6+RRF
V1a-20m
V7.4m
nový chodník
úprava výšky obrubníků na 0,02m od povrchu vozovky
odstranění keřů
úprava výšky obrubníků na 0,02m od povrchu vozovky
V1a-12m
IP6+RRF
A31b
E7b
E13
P4
P2
E13
B4
E13
P4
E2b
P2
A31c
E7b
E13
897/1
897/3
897/2
897/4
898
899
901
900
902
903/2
903/1
knihovna
894
893
892
891
895/2
896/13
896/12
878/2
896/2
896/4
896/5
896/6
896/7
896/3
896/11
896/10
896/9
896/8
1764
Holvekova
Střádalů
Nízkoprahové a poradenské centrum
Kostel jiný
Kostel jiný
Škroupkova