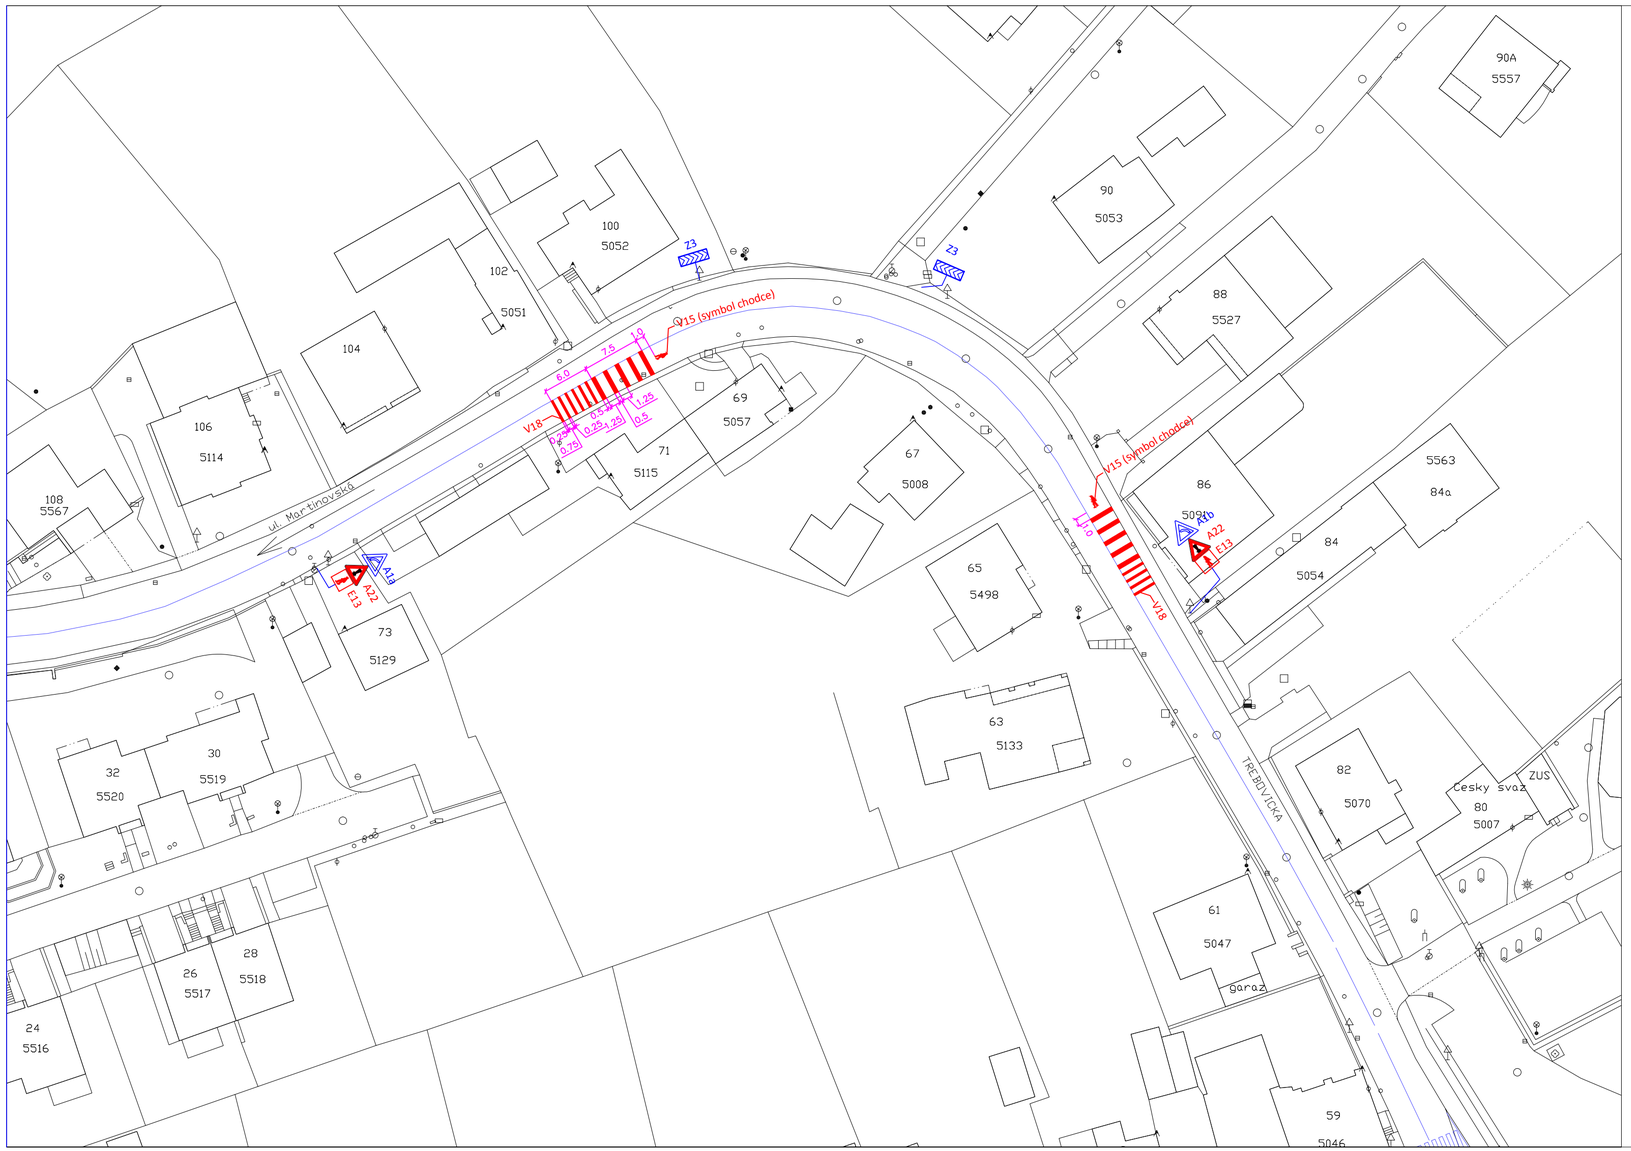


## LEGENDA:

- stávající svislé dopravní značení
- navržené svislé dopravní značení
- stávající vodorovné dopravní značení
- navržené vodorovné dopravní značení

| VEDOUCÍ PROJEKTANT | ZODPOVĚDNÝ PROJEKTANT | VYPRACOVAL | KONTROLA |
|---|---|---|---|
| ING. MARGITA NAVRÁTILOVÁ | ING. MARGITA NAVRÁTILOVÁ | ING. MARGITA NAVRÁTILOVÁ | ING. MIROSLAV LAŠŤŮVKA |
| | | | |
| OBJEDNATEL | OD MMO | | |
| MÍSTO STAVBY | OSTRAVA | | |


Ostravské komunikace,a.s.
oddĺ]en² dopravn²ho inǵenĭ rstv²
Novoveskš 1266/25
Ostrava, Marišinskiĭ Hory, 709 00
Tel.: 595 621 111 Fax: 595 621 103
E-mail: okas@okas.cz


NÁZEV AKCE

ZVÝŠENÍ BEZPEČNOSTI SIL. PROVOZU V SMĚROVÉM OBLOUKU
UL. TŘEBOVICKÁ V OSTRAVĚ

| | |
|---|---|
| DATUM | červenec 2013 |
| MĚŘÍTKO | 1:500 |
| STUPEŇ | |
| Č. ZAKÁZKY | JÚ 417/XX |
| ARCHIVNÍ Č. | |

NÁZEV VÝKRESU

Varianta 8-opticko-psychologická brzda + SDZ A22+E13+symbol chodce

SOUPRAVA

ČÍSLO VÝKRESU

8