
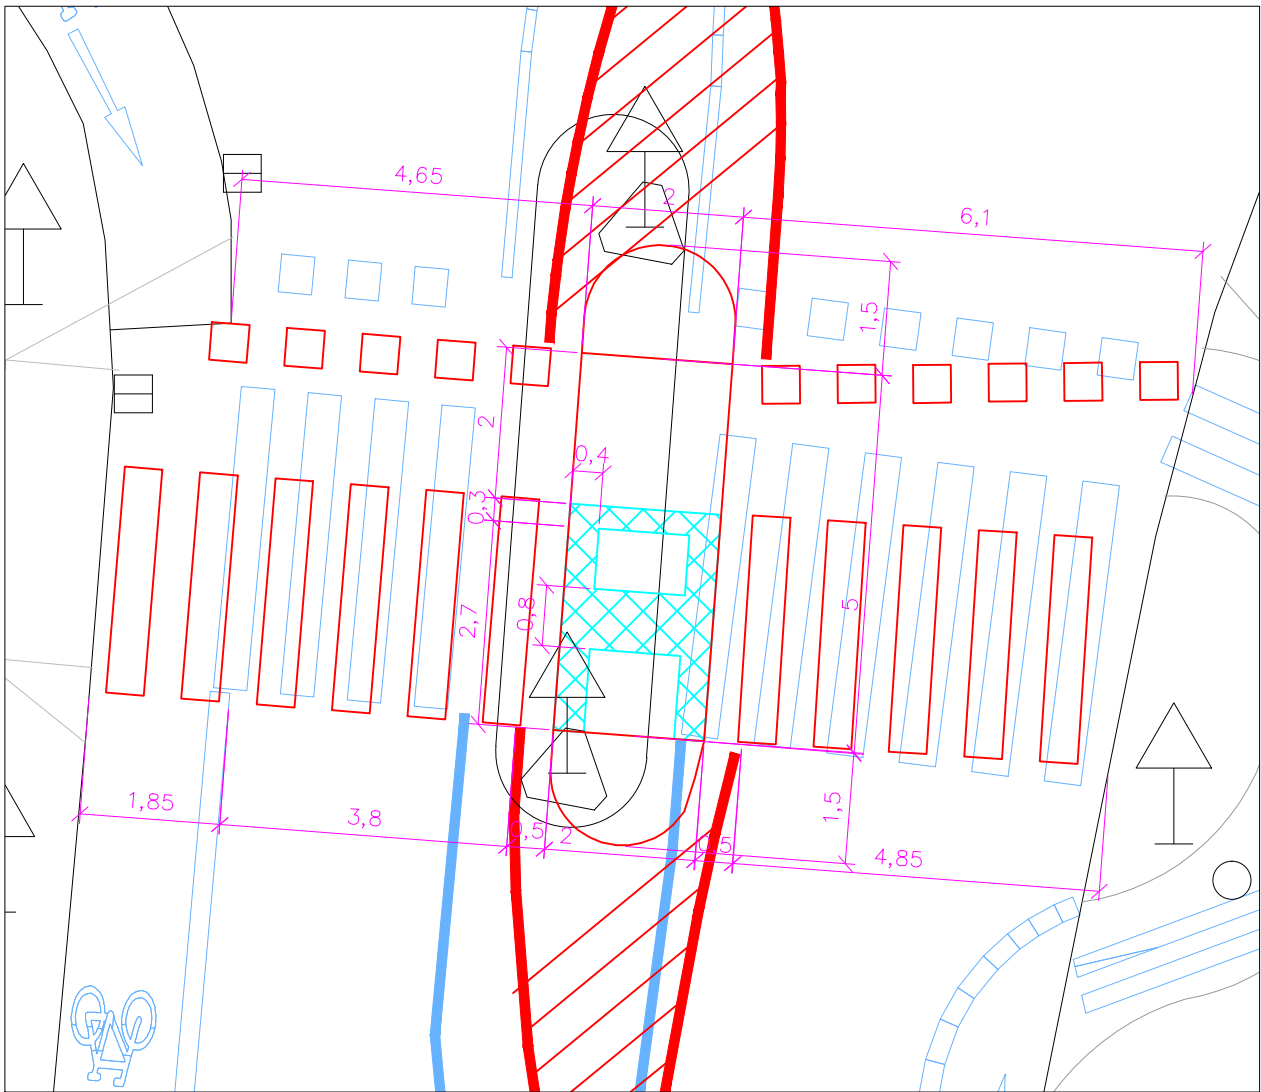
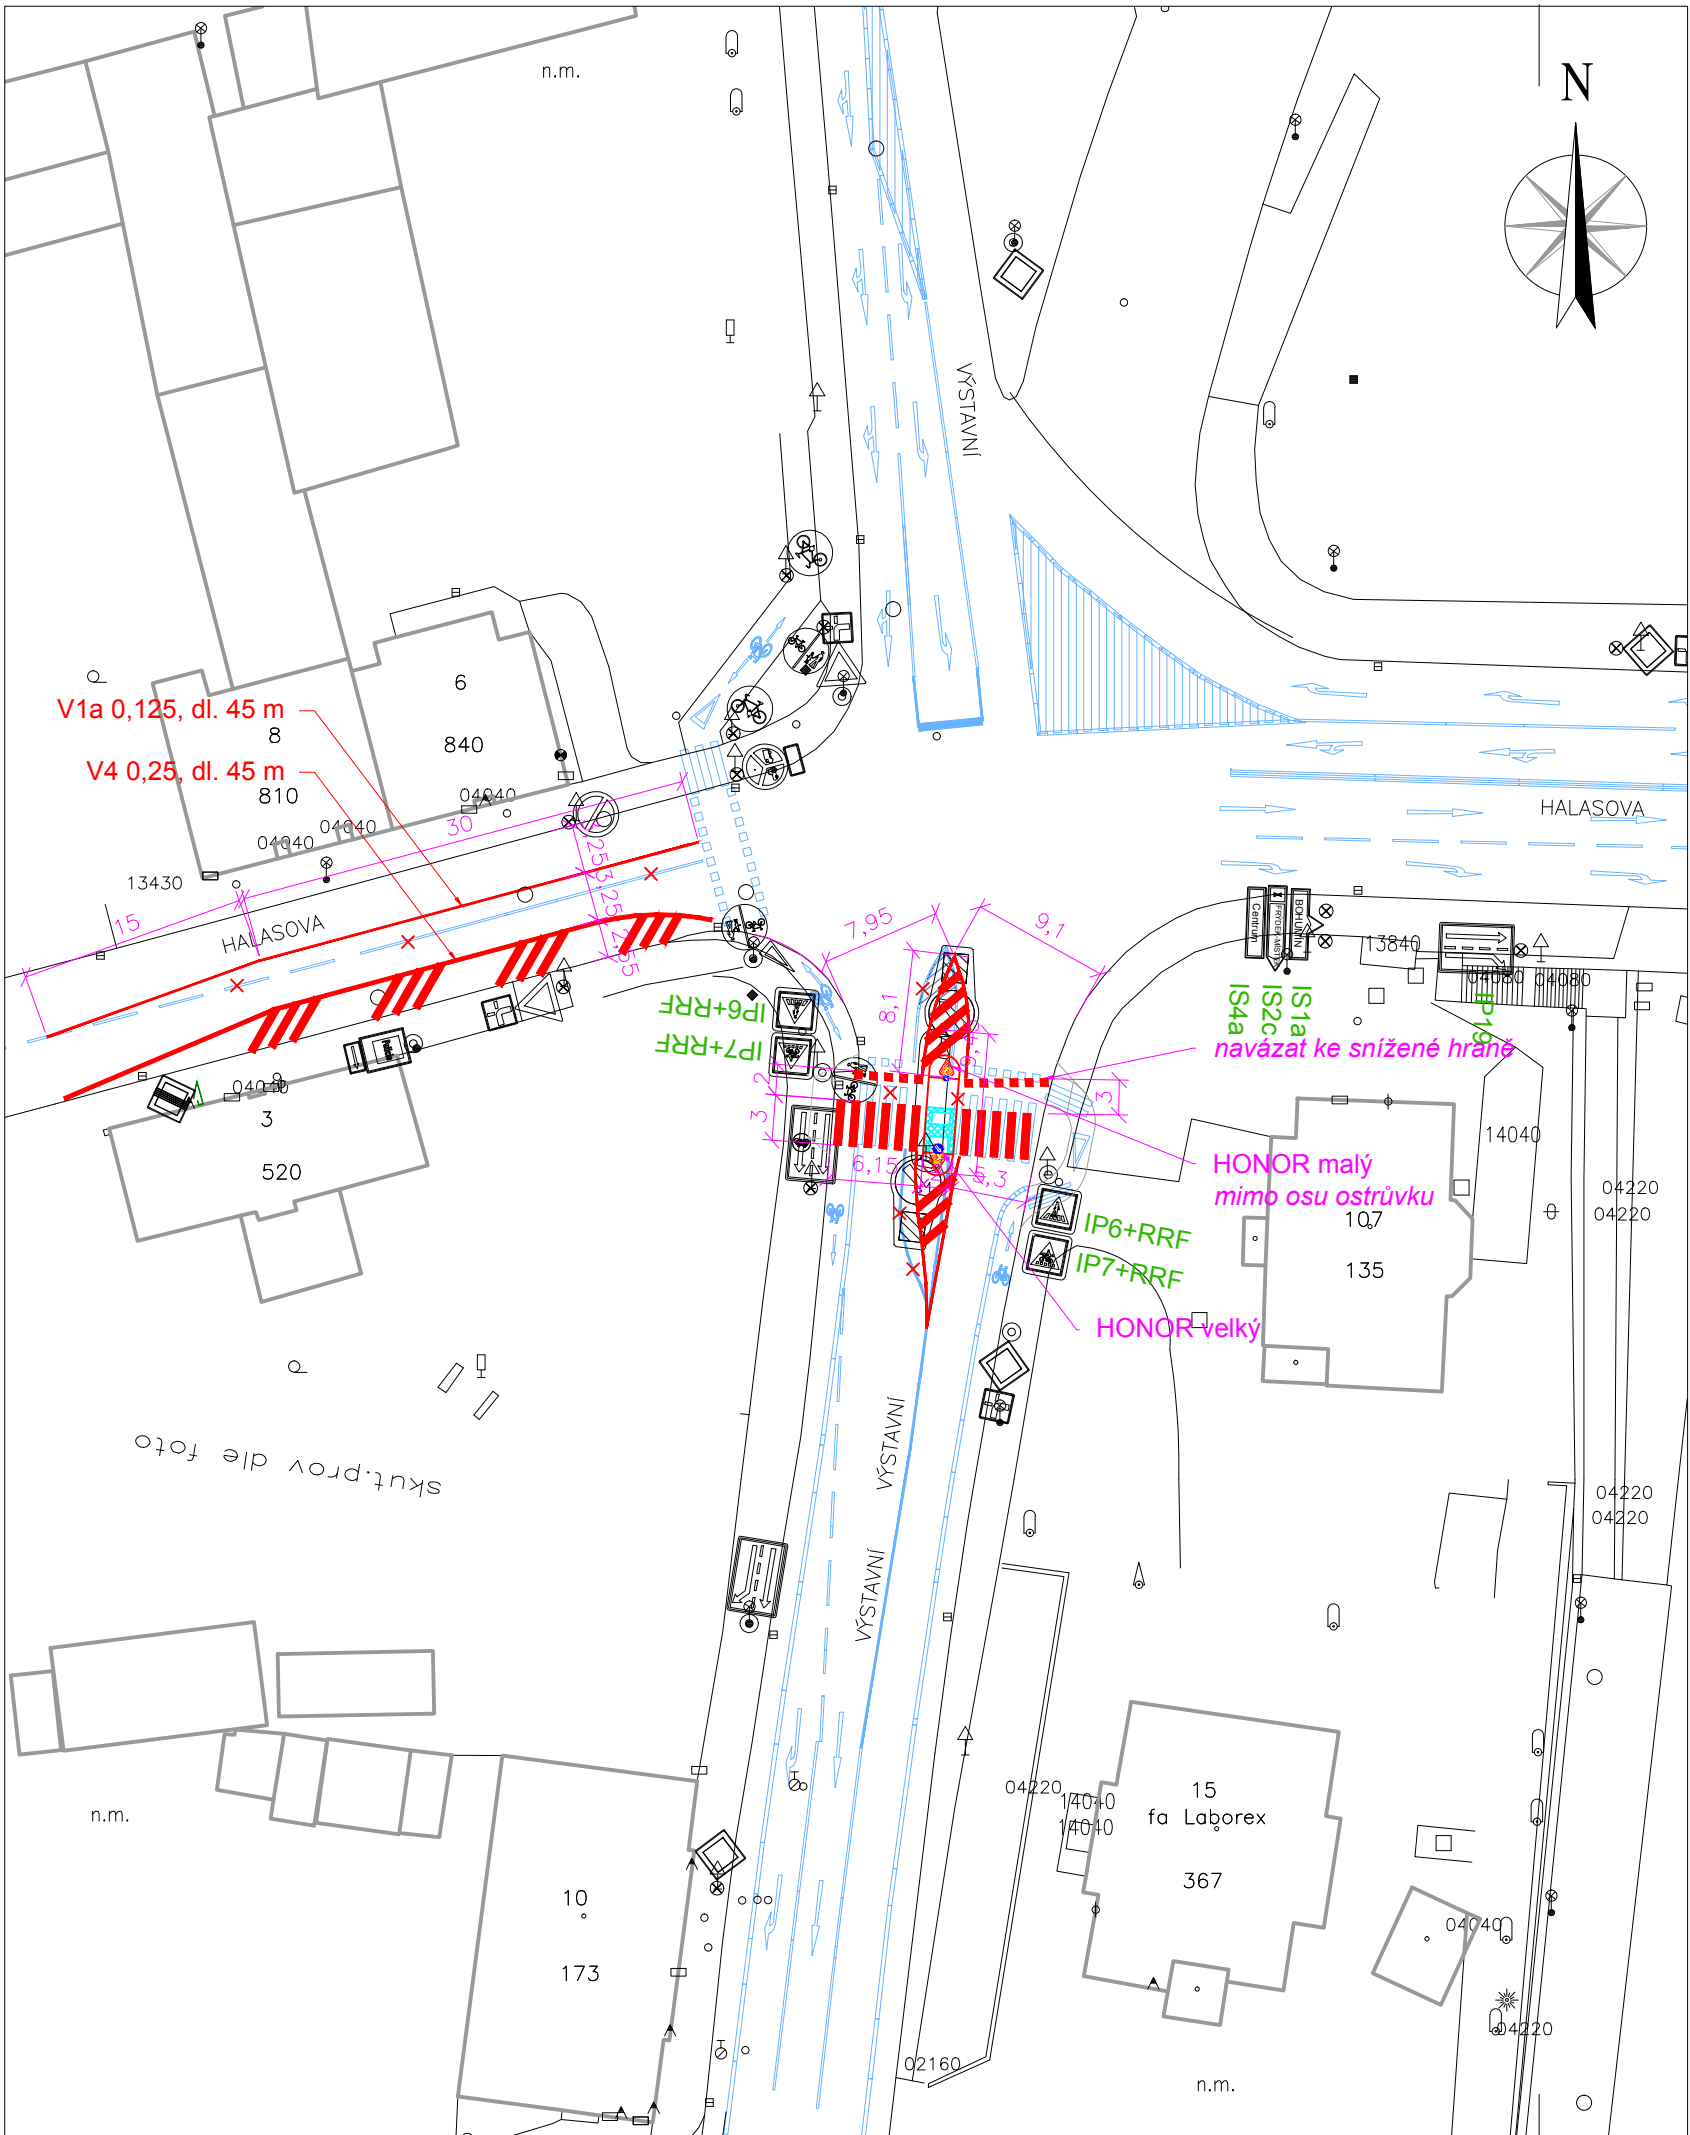
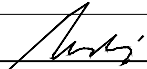


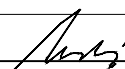

Legenda:

Dopravní značení v rozsahu nutném pro návrh.

- Navržená hrana
- Stávající vodorovné dopravní značení
- C10a Stávající svislé dopravní značení
- × Návrh na zrušení stávajícího vodorovného DZ
- C10a × Návrh na zrušení stávajícího svislého DZ
- V20 Návrh vodorovného dopravního značení (V20 bílé)
- C9a Návrh svislého dopravního značení, nový sloupek
- Navržená reliéfní dlažba

VEDOUČÍ PROJEKTANT	ZODPOVĚDNÝ PROJEKTANT	VYPRACOVAL	KONTROLA	 oddělení dopravního inženýrství Novoveská 1266/25 709 00 Ostrava, Mariánské Hory Tel.: 595 621 111 Fax: 595 621 103 E-mail: dlk@okas.cz	
ING.M.NAVRÁTILOVÁ	ING.J.LAŽA	ING.J.LAŽA	ING.M.NAVRÁTILOVÁ		
					
OBJEDNATEL	ODBOR DOPRAVY MAGISTRÁTU MĚSTA OSTRAVY				
MAPOVÉ LISTY	OSTRAVA 8-1/34, OSTRAVA 8-2/12				
NÁZEV AKCE Posouzení parametrů směrového oblouku v křižovatce ul. Halasova x Výstavní v Ostravě				DATUM	listopad 2013
				MĚŘÍTKO	1 : 500
				STUPEŇ	
				Č. ZAKÁZKY	JÚ 417/XXXV
				FORMÁT	2 x A4
NÁZEV VÝKRESU Návrh stavebních úprav				SOUPRAVA	ČÍSLO VÝKRESU 1.0