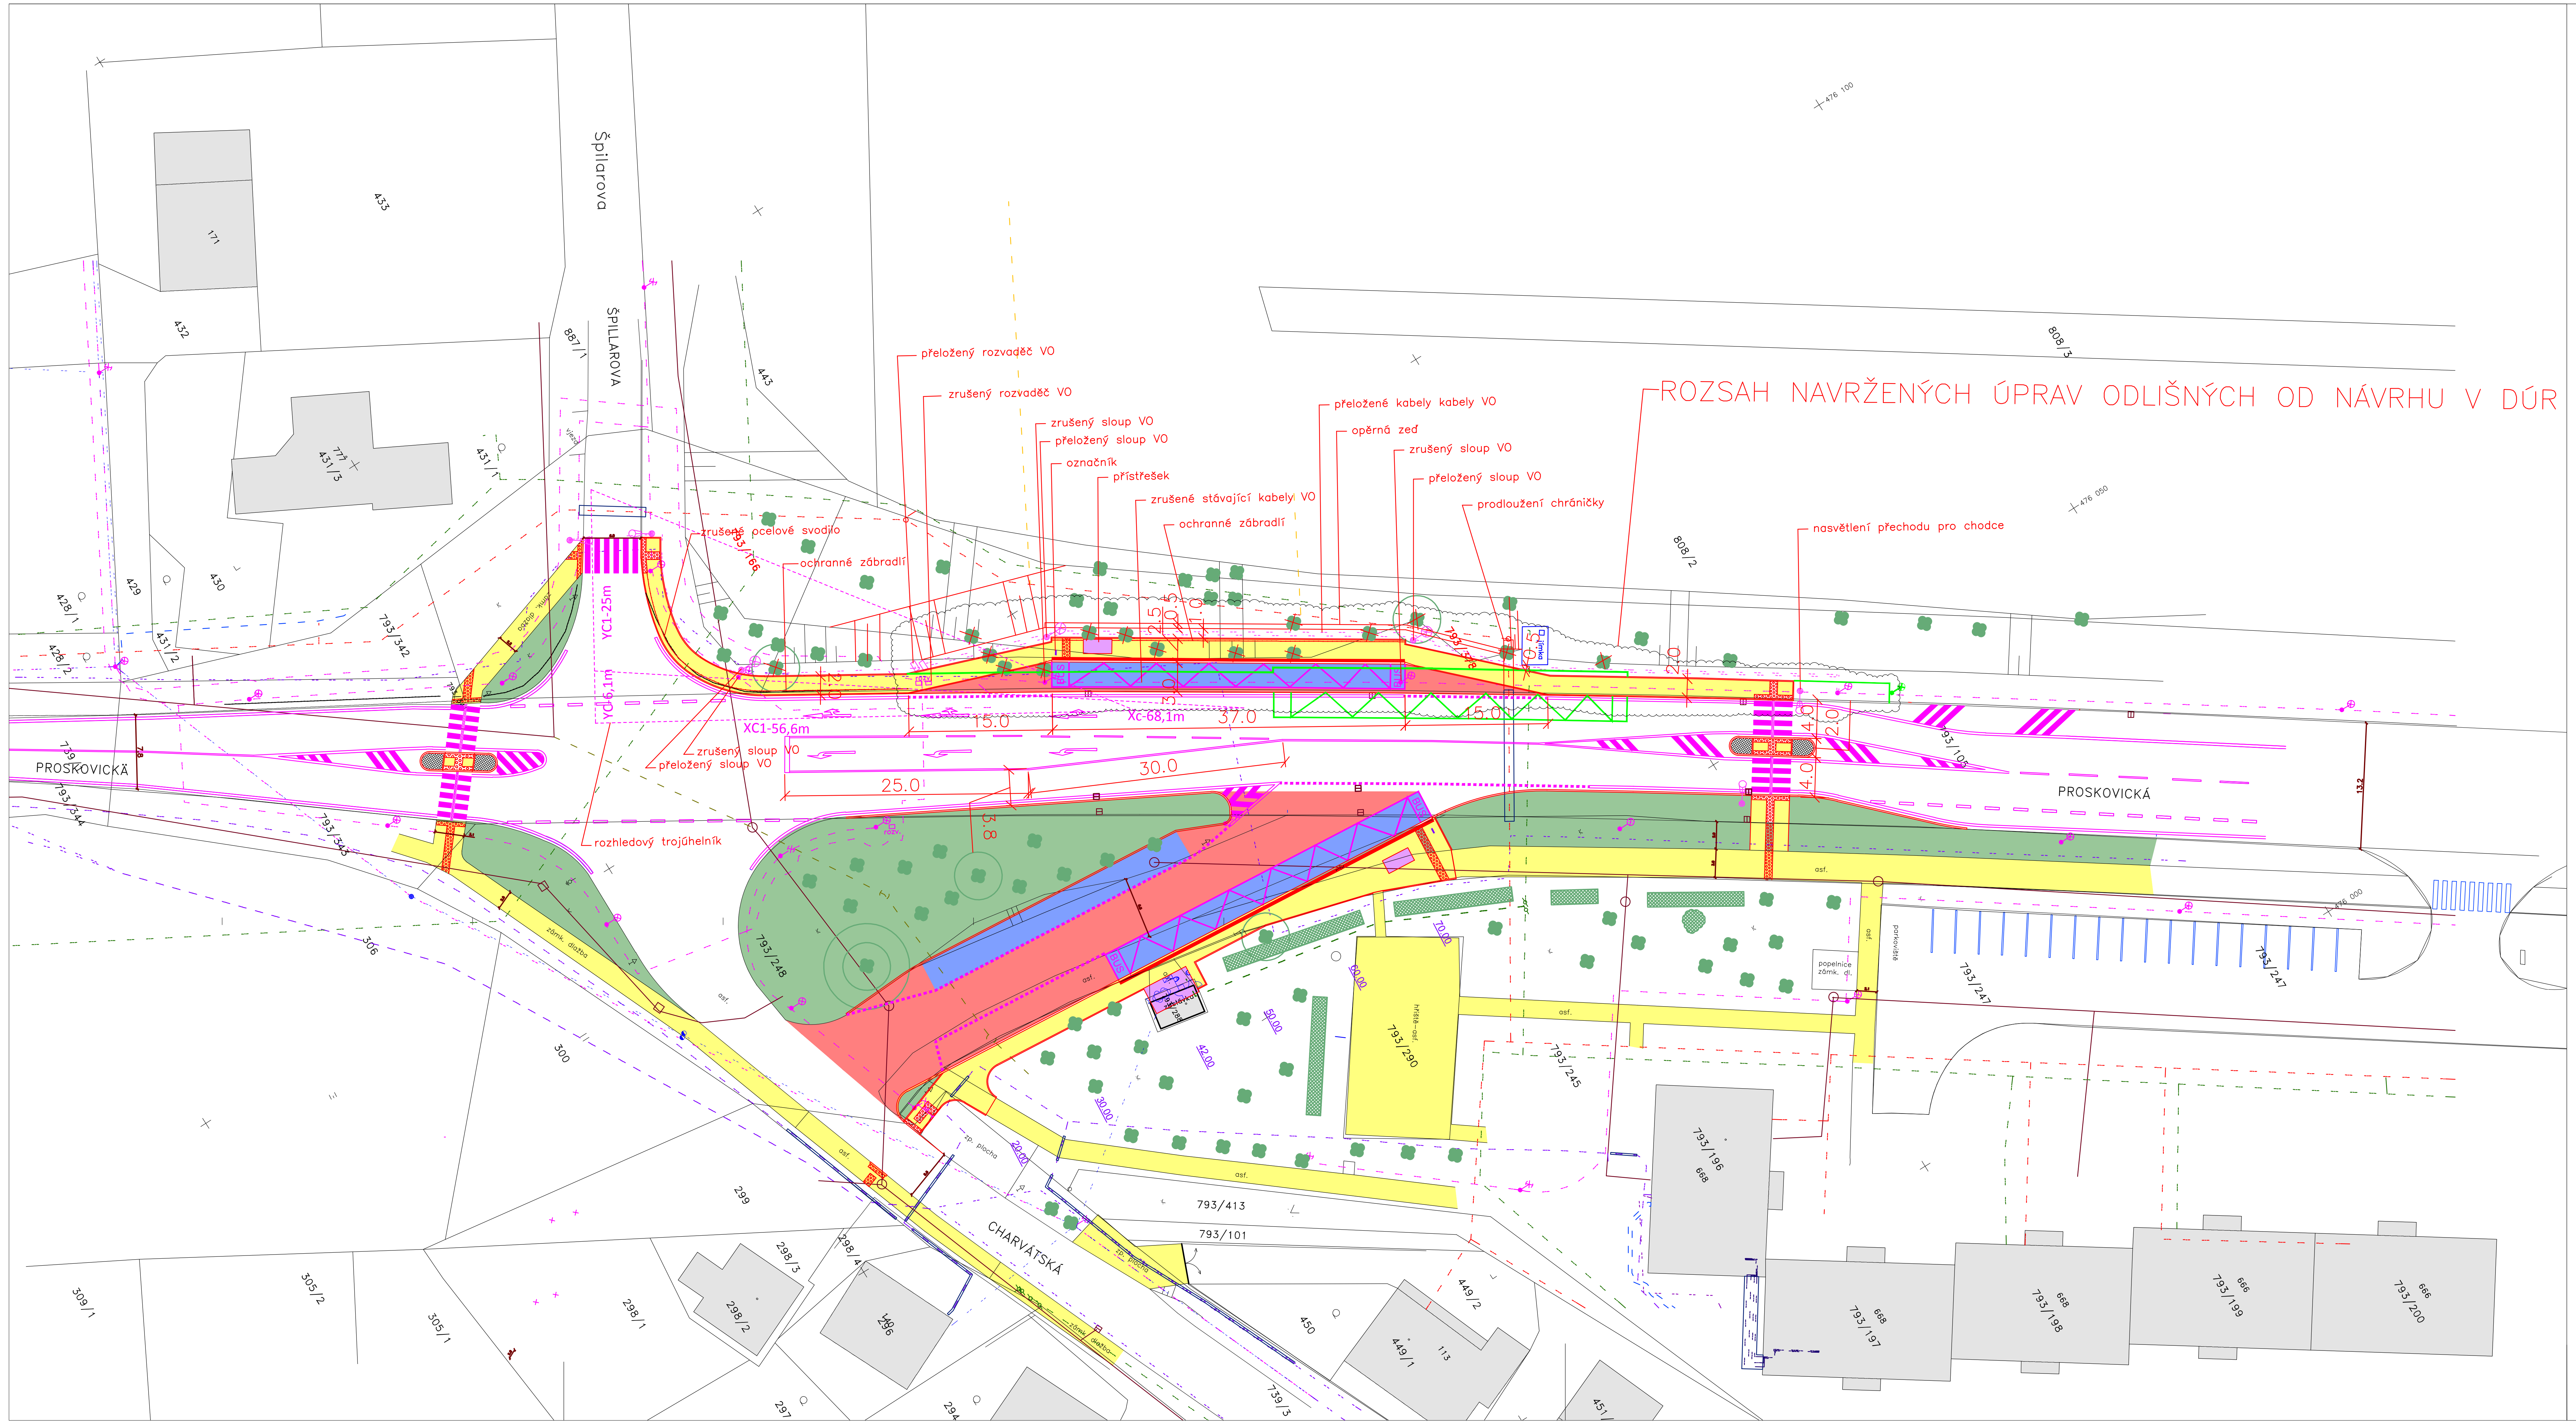

LEGENDA:

- navržené VDZ
- návrh dle DÚR
- stávající stromy
- stávající keře
- přístřešky pro cestující
- komunikace
- zastávka
- chodník
- reliéfní dlažba
- zeleň
- stávající zeleň k vykácení

POZNÁMKA:
- stávající inženýrské sítě byly zakresleny dle vyjádření správců sítí před zahájením stavebných prací je nutné jejich vytýčení

RELIÉFNÍ DLAŽBA :

- výška obrubníku do 8cm	varovný pás 0,40m
- místo pro přecházení	signální pás 0,80m, varovný pás 0,40m
- přechod pro chodce	signální pás 0,80m, varovný pás 0,40m + odstup 0,30m

VEDOUCÍ PROJEKTANT	ZODPOVĚDNÝ PROJEKTANT	VYPRACOVAL	KONTROLA
ING. MARGITA NAVRÁTILOVÁ	ING. MARGITA NAVRÁTILOVÁ	ING. MARGITA NAVRÁTILOVÁ	ING. MIROSLAV LAŠTŮVKA
OBJEDNATEL	Statutární město Ostrava, odbor dopravy		
MÍSTO STAVBY	OSTRAVA		

Ostravské komunikace,a.s.
oddělení dopravního inženýrství
Novoveská 1266/25
Ostrava, Mariánské Hory, 709 00
Tel.: 595 621 111 Fax: 595 621 103
E-mail: okas@okas.cz

NÁZEV AKCE

AKTUALIZACE STÁVAJÍCÍ DOKUMENTACE-REKONSTRUKCE BUS SMYČKY
UL. PROSKOVICKÁ, OSTRAVA - VÝŠKOVICE

DATUM	listopad 2014
MĚŘÍTKO	1:500
STUPEŇ	
Č. ZAKÁZKY	417/XXX
ARCHIVNÍ Č.	

NÁZEV VÝKRESU

Zastávka na ul. Proskovické ve směru Proskovice v zálivu

SOUPRAVA	ČÍSLO VÝKRESU
	2