


Stavební objekty

SO 001 Příprava území	ODHUMUSOVÁNÍ
SO 101 DDH	BETONOVÁ OBRUBA ČERVENÁ BETONOVÁ DLAŽBA PŘÍRODNÍ (ŠEDÁ) BETONOVÁ DLAŽBA CHRÁNIČKA KANALIZACE
SO 102 Úmělý pahorek se schodištěm	ZEMINA, BETONOVÉ STUPNĚ
SO 801 Úprava území	NOVÉ ZATRAVNĚNÍ

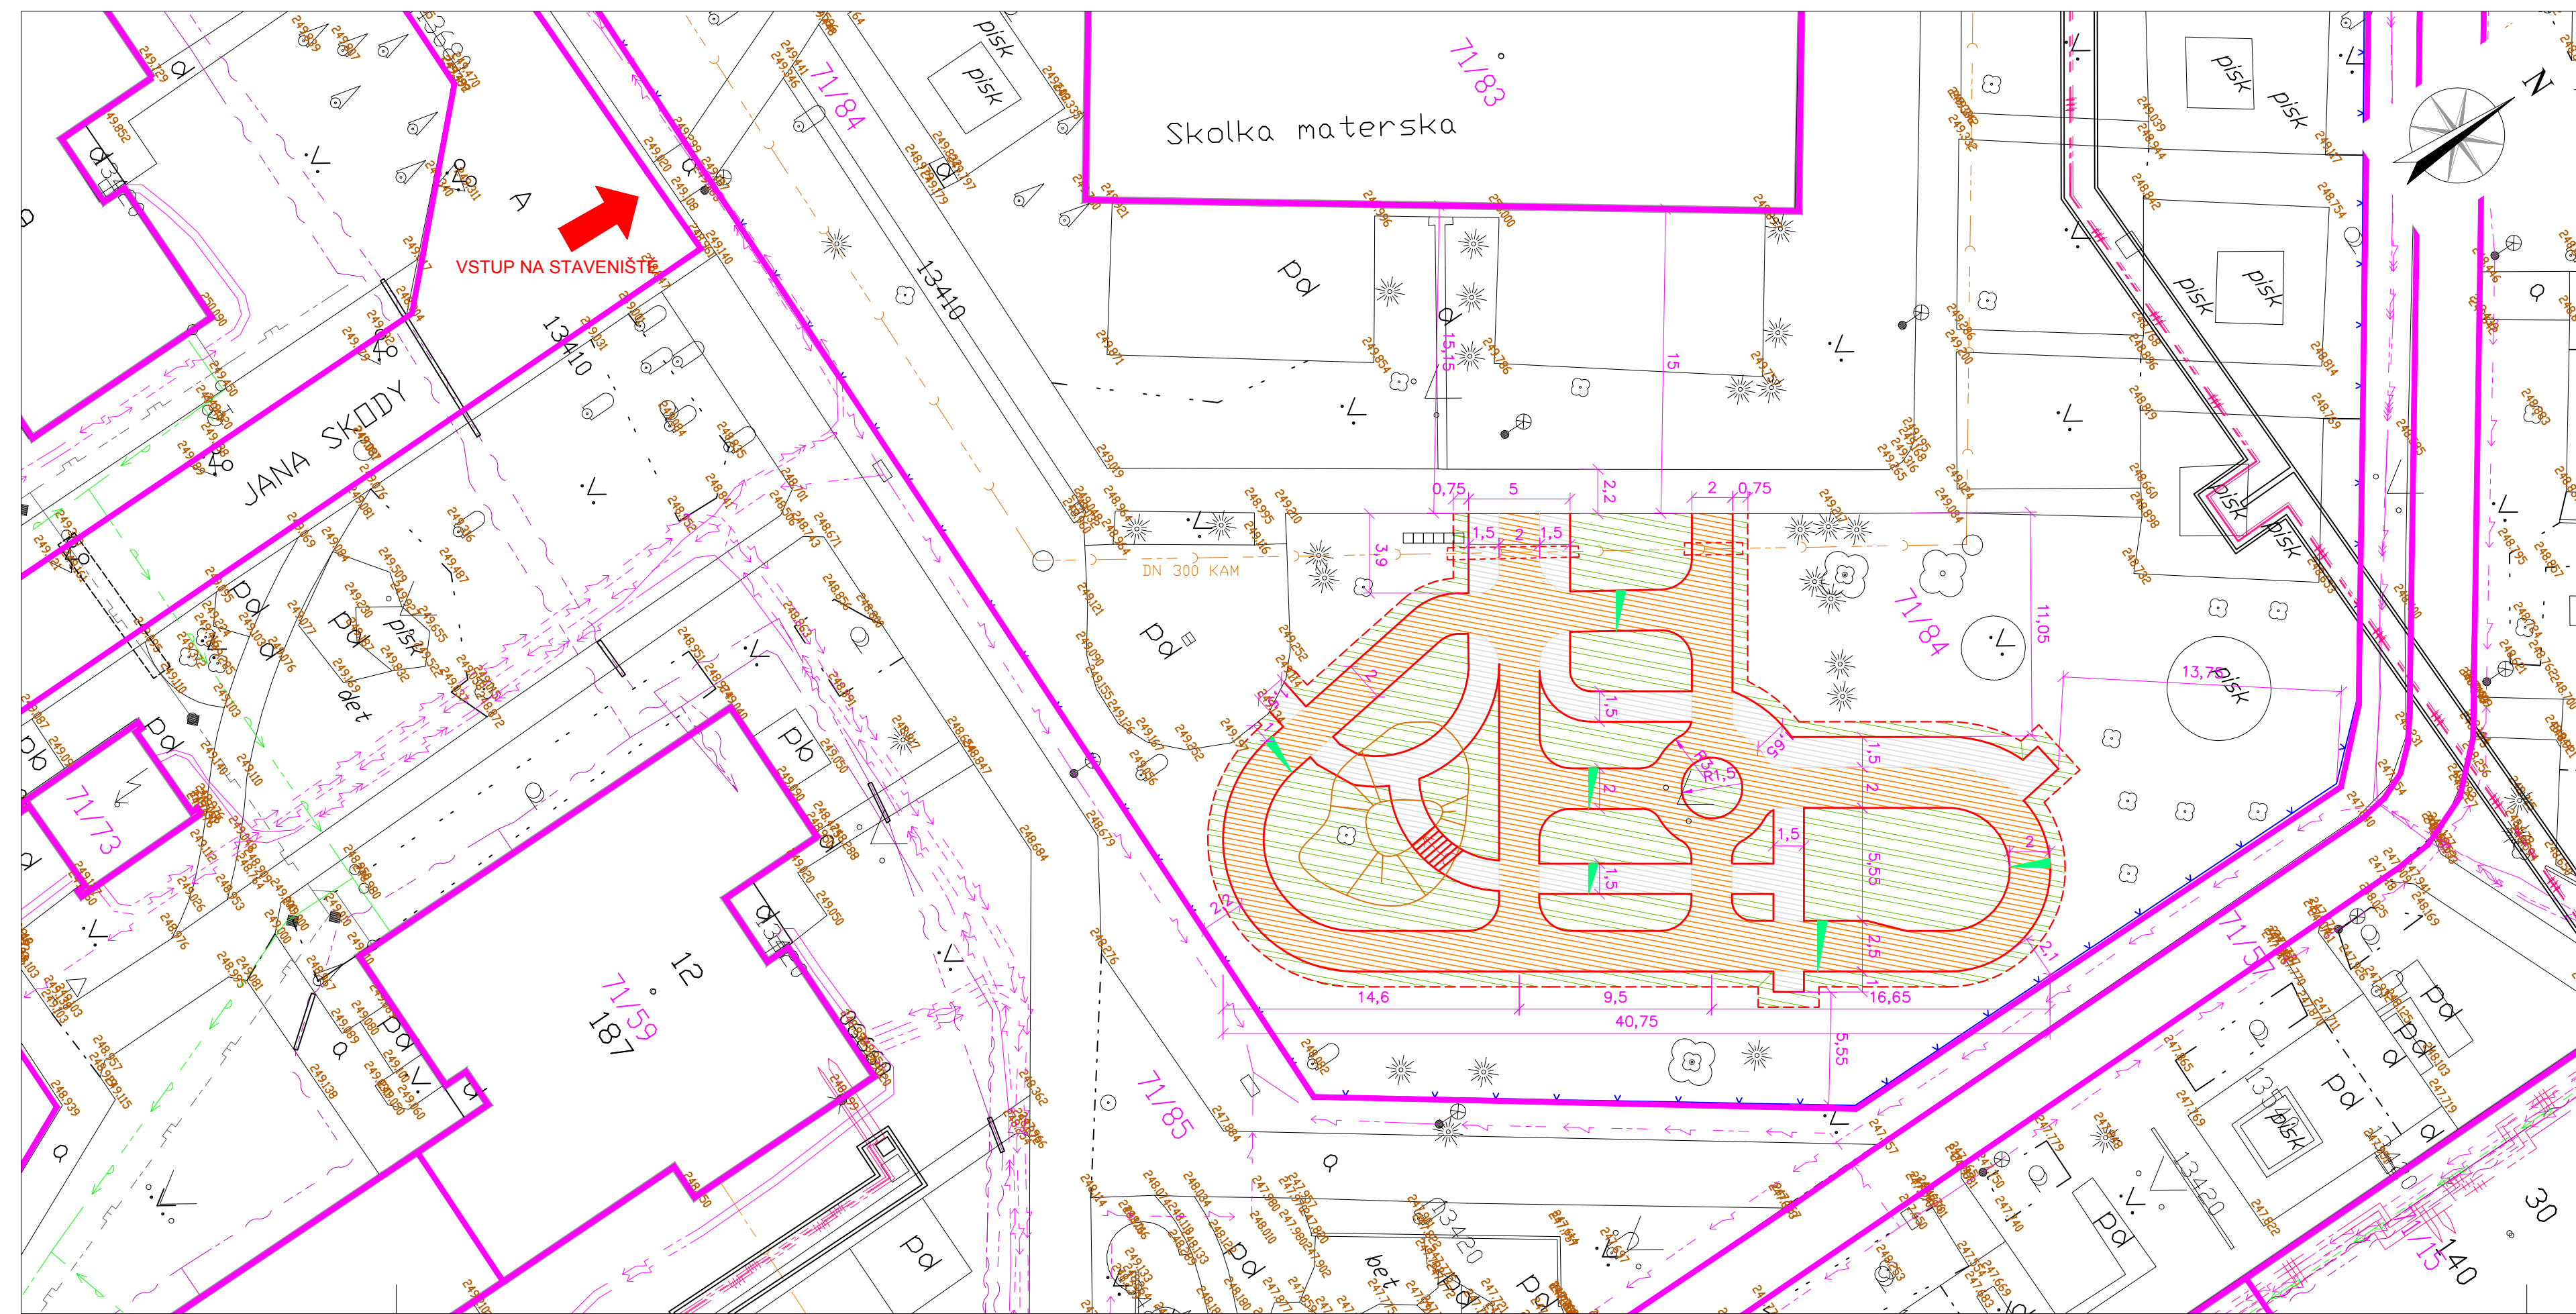

Stávající inženýrské sítě: Inženýrské sítě jsou převzaty z GIS. V dalším stupni je nutné vyžádat si jejich přesnou polohu od jednotlivých správců. Před začátkem stavebních prací je nutné zaměřit a vytýčit přesnou polohu inženýrských sítí

- OVAK VODOVOD
- OVAK KANALIZACE JEDNOTNÁ
- MŠ KANALIZACE JEDNOTNÁ
- TELEFONICA SDĚLOVACÍ KABEL
- ČEZ DISTRIBUCE PODZEMNÍ VEDENÍ NN DO 1 kV
- ČEZ DISTRIBUCE PODZEMNÍ VEDENÍ VN DO 35 kV
- DALKIA ČR ROZVOD TEPLA
- OSTRAVSKÉ KOMUNIKACE PODZEMNÍ VEDENÍ NN VO

Legenda:

- 71/84 HRANICE POZEMKU, ČÍSLO POZEMKU
- HRANICE STAVENIŠTĚ
- JEHLIČNATÝ STROM, LISTNATÝ STROM, KEŘ
- SVISLÉ DOPRAVNÍ ZNAČENÍ, SLOUP VEŘEJNÉHO OSVĚTLENÍ
- BETONOVÁ OBRUBA
- ČERVENÁ BETONOVÁ DLAŽBA
- PŘÍRODNÍ (ŠEDÁ) BETONOVÁ DLAŽBA
- ZATRAVNĚNÍ
- SKLON PLOCHY 2 %
- PLOT
- VÝŠKOPIS

VEDOUcí PROJEKTANT	ZODPOVĚDNÝ PROJEKTANT	VYPRACOVAL	KONTROLA	<p>oddělení dopravního inženýrství Novoborská 1265/25 709 00 Ostrava, Matějské Hory Tel.: 595 621 111 Fax: 595 621 103 E-mail: dk@okms.cz</p>	
ING.M.NAVRÁTILOVÁ	ING.J.LAŽA	ING.J.LAŽA	ING.M.NAVRÁTILOVÁ		
OBEDNATEL	SMO ÚMOB OSTRAVA-JIH, HORNÍ 3, 700 30 OSTRAVA-HRABŮVKA				
MAPOVÉ LISTY	OSTRAVA 9-4/21				
NÁZEV AKCE	Vybudování dopravního hřiště v zahradě MŠ F. Formana 13/251 Ostrava-Dubina (na pozemku parc. č. 71/84), Ostrava-Dubina			DATUM	červenec 2014
				MĚŘITKO	1 : 250
				STUPEŇ	DŮR
				Č. ZAKÁZKY	115/14/OŠK/JE
				FORMÁT	4 x A4
NÁZEV VÝKRESU	Celkový situační výkres			SOUPRAVA	ČÍSLO VÝKRESU
					C.2