


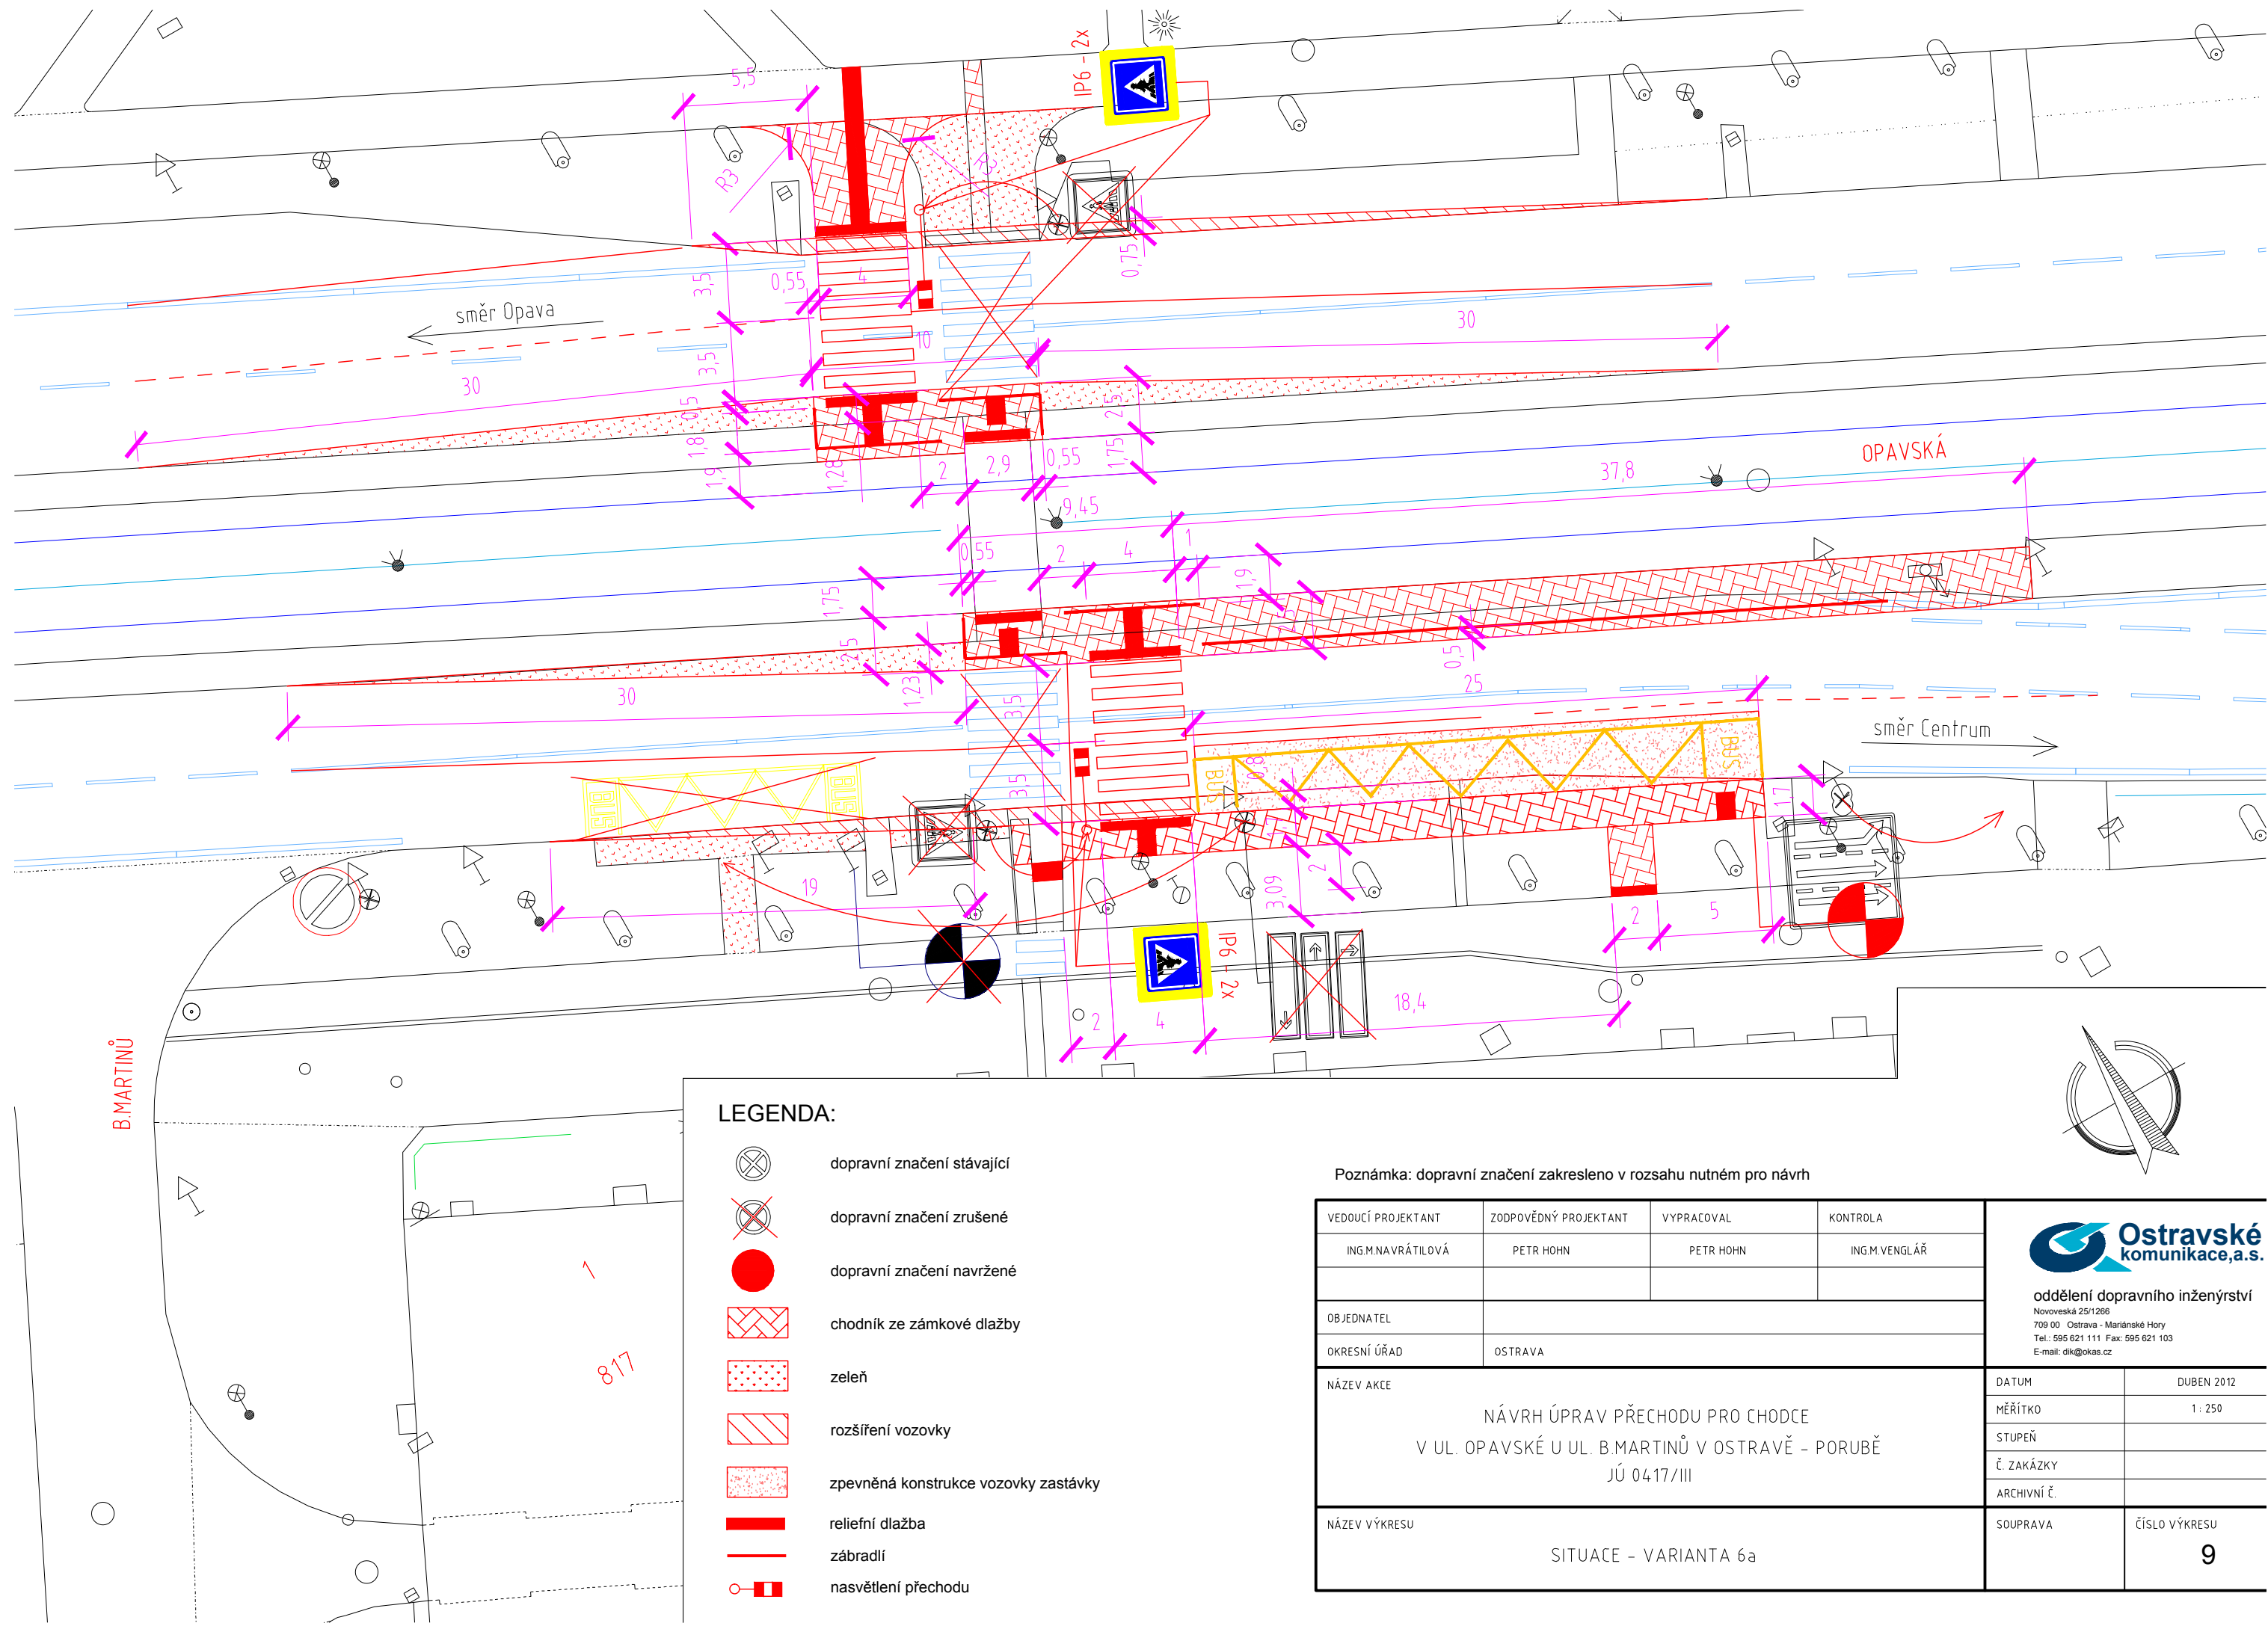

LEGENDA:

- dopravní značení stávající
- dopravní značení zrušené
- dopravní značení navržené
- chodník ze zámkové dlažby
- zeleň
- rozšíření vozovky
- zpevněná konstrukce vozovky zastávky
- reliéfní dlažba
- zábradlí
- nasvětlení přechodu

Poznámka: dopravní značení zakresleno v rozsahu nutném pro návrh

VEDOUČÍ PROJEKTANT	ING.M.NAVRÁTILOVÁ	ZODPOVĚDNÝ PROJEKTANT	PETR HOHN	VYPRACOVAL	PETR HOHN	KONTROLA	ING.M.VENGLÁŘ
OBJEDNATEL							
OKRESNÍ ÚŘAD	OSTRAVA						
NÁZEV AKCE	NÁVRH ÚPRAV PŘECHODU PRO CHODCE V UL. OPAVSKÉ U UL. B. MARTINŮ V OSTRAVĚ - PORUBĚ JÚ 0417/III						DATUM DUBEN 2012
NÁZEV VÝKRESU	SITUACE - VARIANTA 6a						MĚŘITKO 1 : 250
						STUPEŇ	
						Č. ZAKÁZKY	
						ARCHIVNÍ Č.	
						SOUPRAVA	ČÍSLO VÝKRESU 9

Ostravské komunikace, a.s.
oddělení dopravního inženýrství
Novoveská 25/1266
709 00 Ostrava - Mariánské Hory
Tel.: 595 621 111 Fax: 595 621 103
E-mail: dik@okas.cz