


LEGENDA STAVEBNÍCH OBJEKTŮ A PROVOZNÍCH SOUBORŮ:

- SO 001 - PŘÍPADA UZEMI
SO 101 - ÚPRAVA UL. ČESKOBRATRSKÉ
SO 102 - ÚPRAVA UL. SOKOLSKÉ TRIDY
SO 103 - ÚPRAVA MIŠŤNICH KOMUNIKACÍ
SO 401 - PŘELOŽKA VEŘEJNÉHO OSVĚTLENÍ
SO 401 - ÚPRAVA MÍSTNÍCH KOMUNIKACÍ
SO 401 - PŘELOŽKA VEŘEJNÉHO OSVĚTLENÍ
SO 501 - ÚPRAVA VODODŮVNÉHO POTRUBÍ
SO 601 - ÚPRAVA TROLEJOVÉHO VEDENÍ
PS 901 - ÚPRAVA SZS KŘÍŽOVATKY
PS 902 - ÚPRAVA KAMEROVÉHO SYSTÉMU

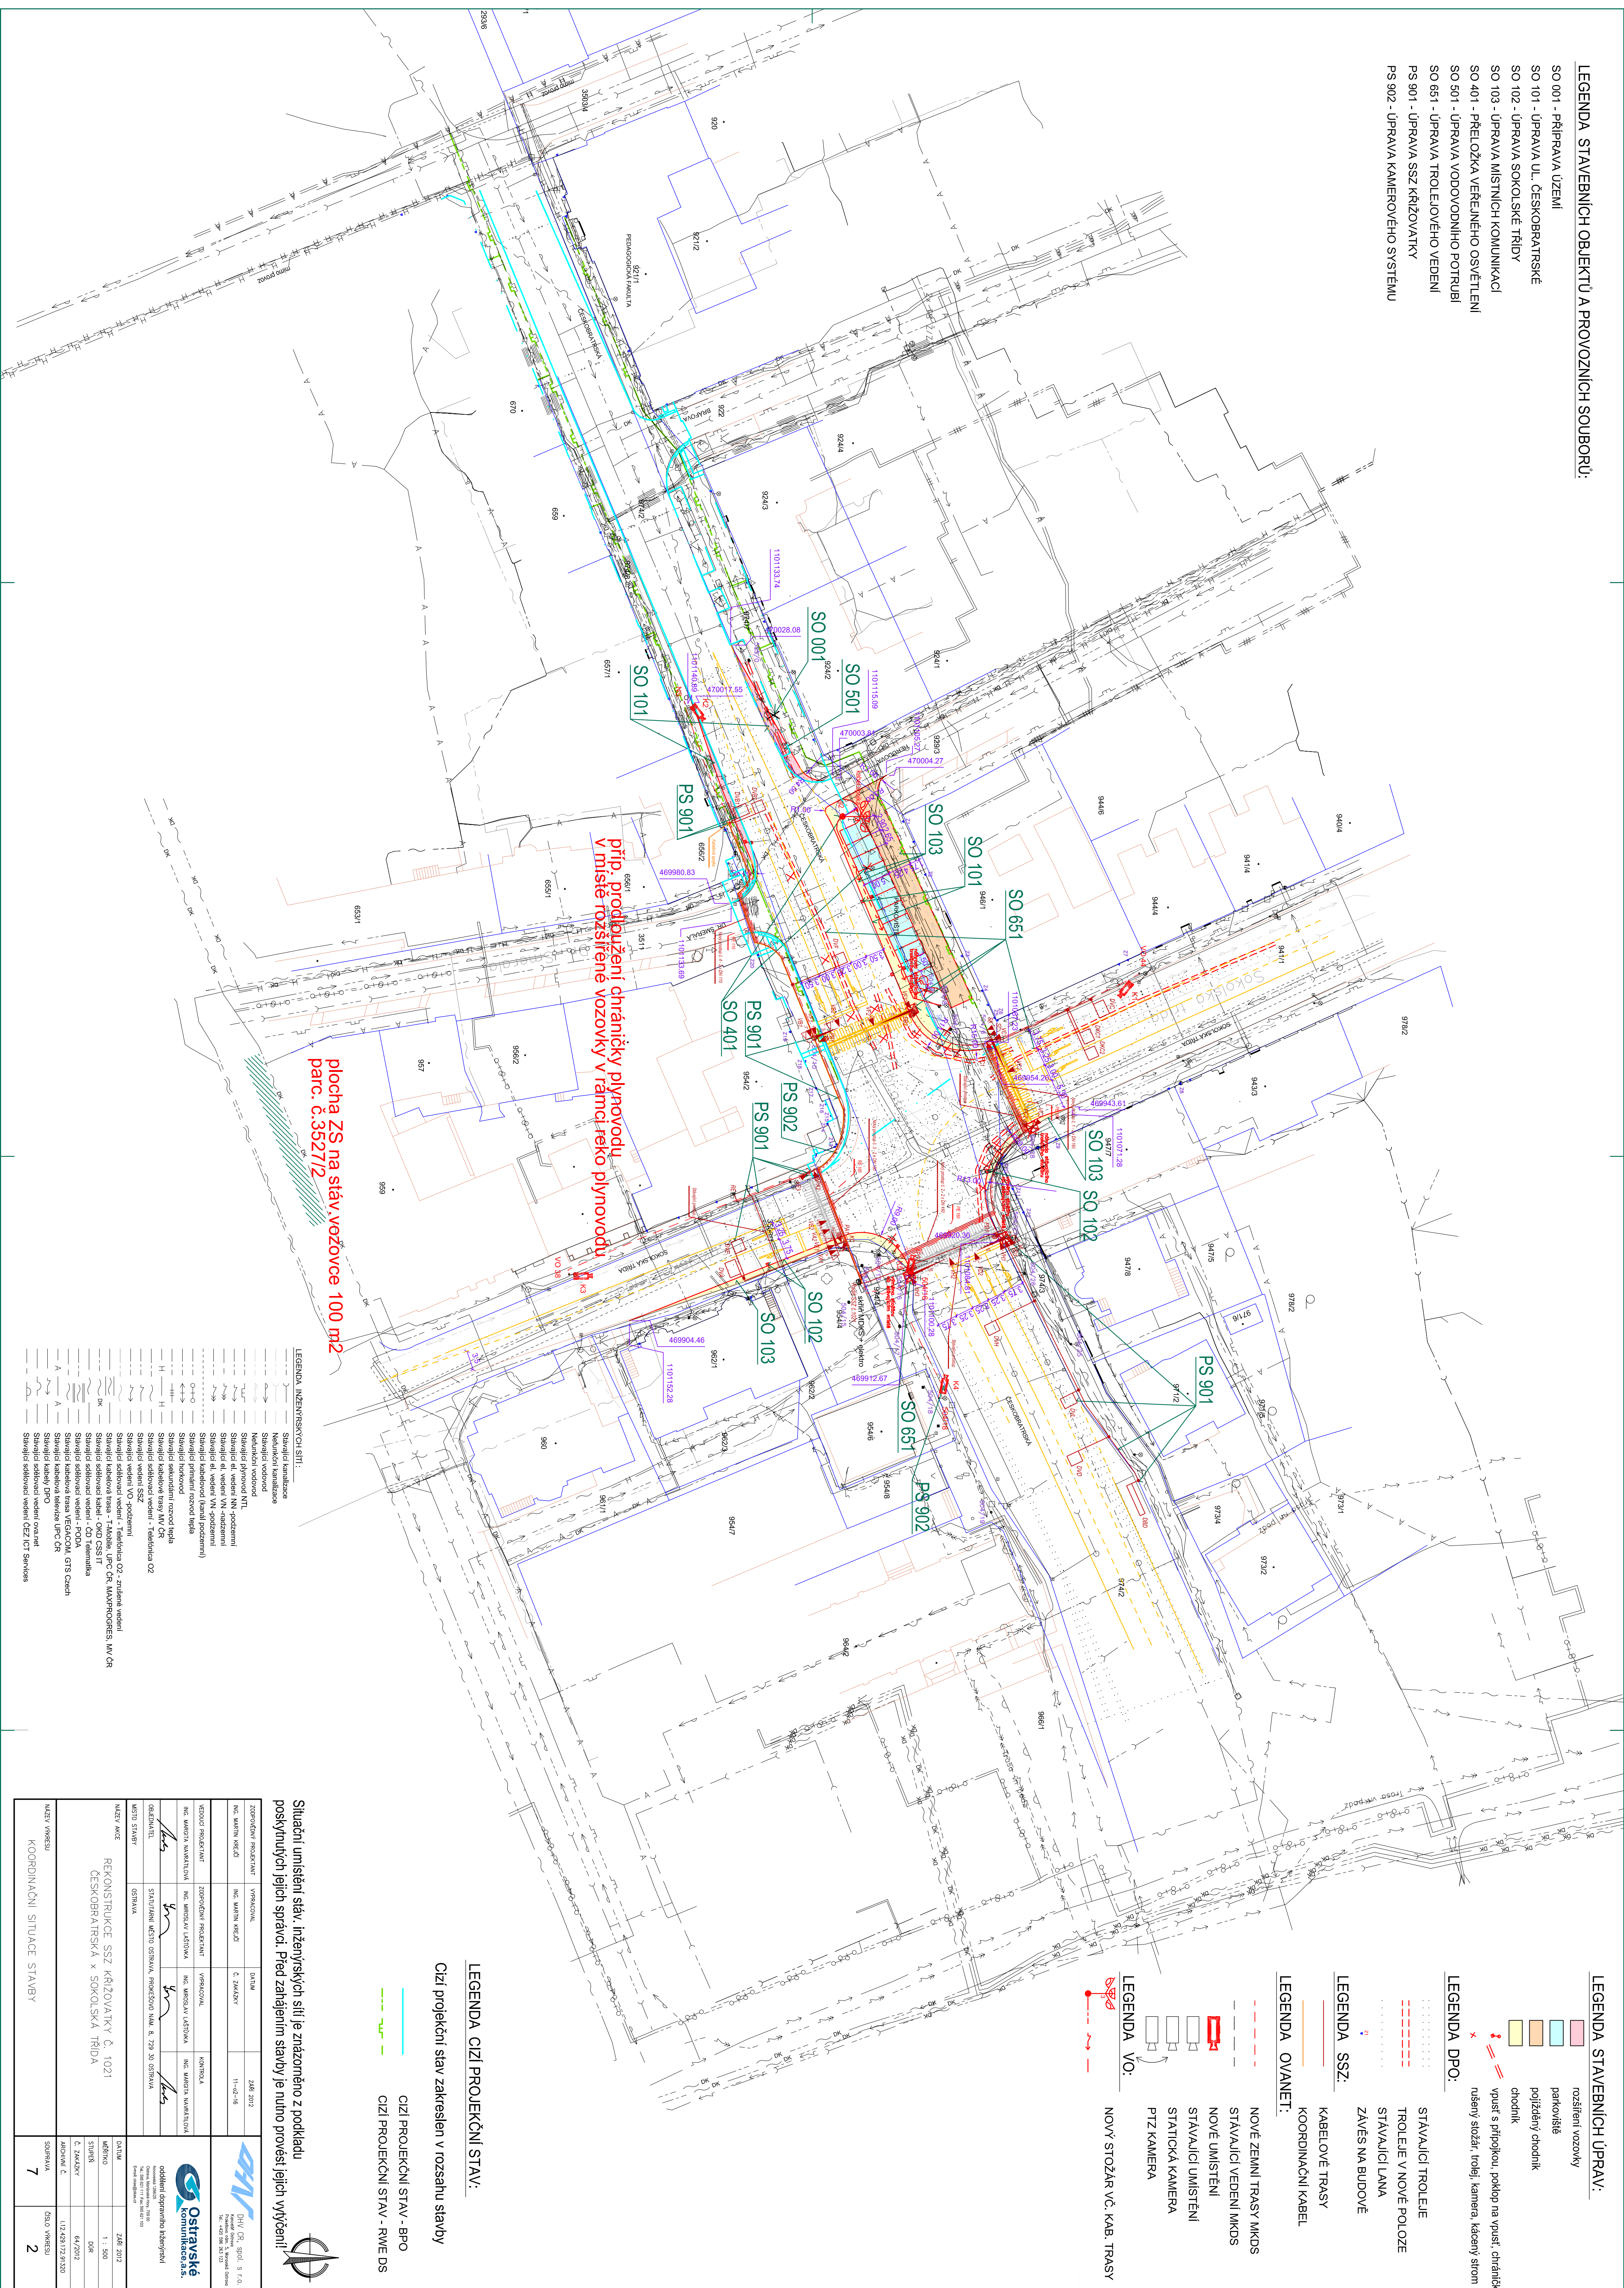

LEGENDA STAVEBNÍCH ÚPRAV:

- | | |
|---|-------------------|
|  | rozsíření vozovky |
|  | parkoviště |
|  | pojižděný chodník |
|  | chodník |

- x vypust s přípojkou, poklop na vpusť, chráničk

LEGENDA DPO:

- STÁVAJÚCI TROLEJE
TROLEJE V NOVE POLOZE
STÁVAJÚCI LANA
ZÁVĚS NA BUDOVĚ

LEGENDA SSZ:

- KABELOVÉ TRASY
KOORDINAČNÍ KABEL

LEGENDA OVANET:

- | | |
|---|------------------------|
|  | NOVÉ ZEMLNÍ TRÁSY MKDS |
|  | STÁVAJÍCÍ VEDENÍ MKDS |
|  | NOVÉ UMÍSTĚNÍ |
|  | STÁVAJÍCÍ UMÍSTĚNÍ |
|  | STATICKÁ KAMERA |
|  | PTZ KAMERA |

LEGENDA VO:

- NOVÝ STOŽÁR VČ. KAB. TRAS

LEGENDA CIZÍ PROJEKČNÍ STAV:

- CIZJI PROJEKČNI STAV - BPO
- - - CIZJI PROJEKČNI STAV - RWE DS

[illegible]

Situacní umístění stáv. inženýrských sítí je znázorněno z podkladů poskytnutých jejich správci. Před zahájením stavby je nutno provést

