


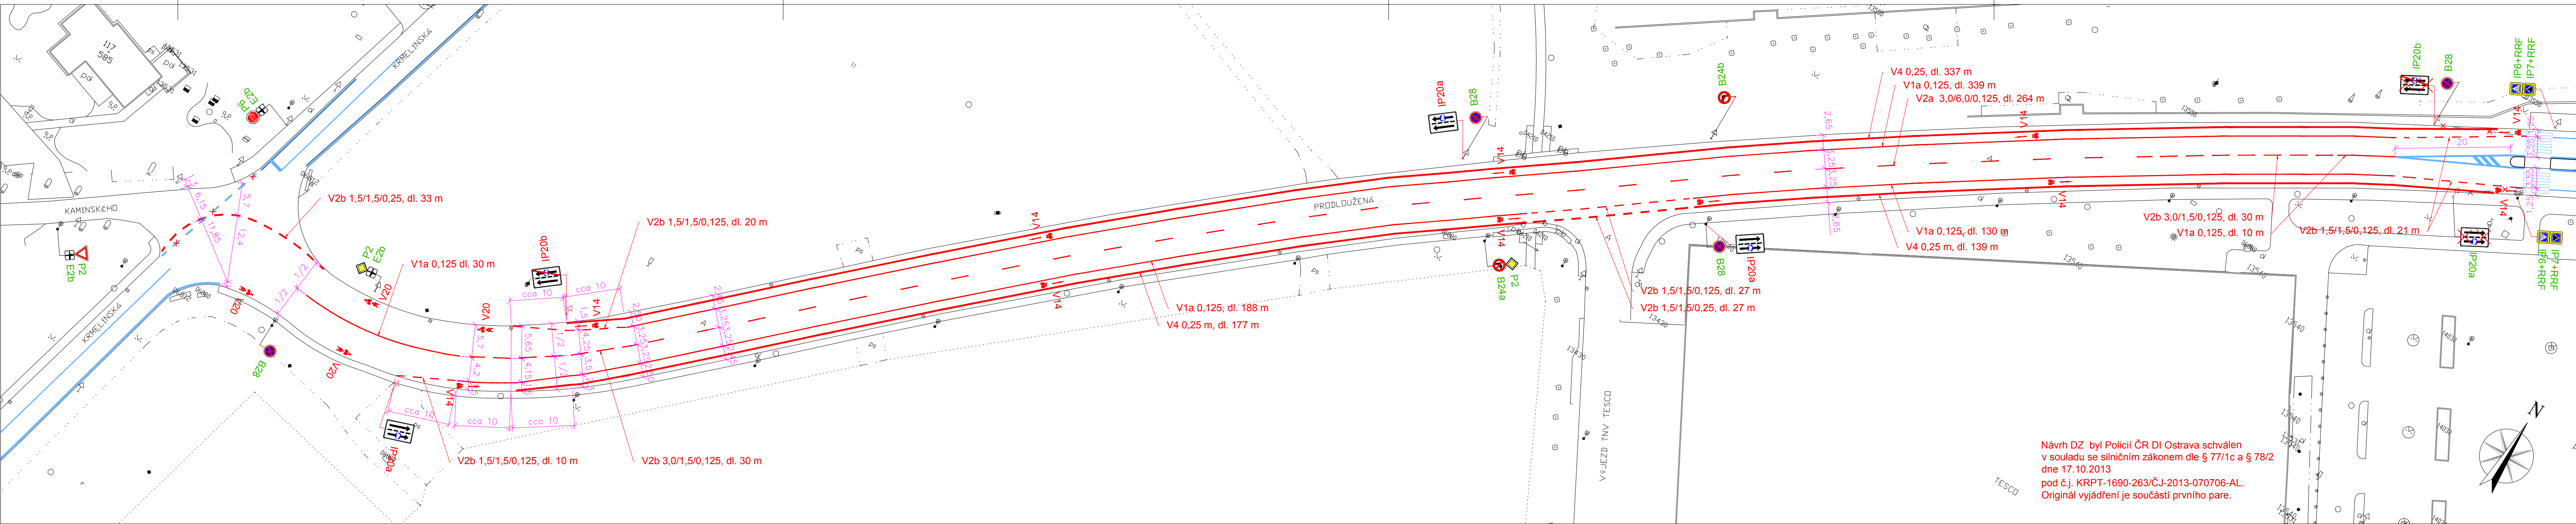


Legenda:

Dopravní značení v rozsahu nutném pro návrh.

- Stávající hrana
- Stávající vodorovné dopravní značení
- B24b Stávající svislé dopravní značení; SDZ záměr Royal HaskoningDHV
- B24b Návrh na zrušení stávajícího vodorovného DZ
- B24b Návrh na zrušení stávajícího svislého DZ; návrh zrušení SDZ záměr Royal HaskoningDHV
- V20 Návrh vodorovného dopravního značení (V20 bílé)
- C9a Návrh svislého dopravní značení, nový sloupek

Obecný detail šířek pruhů a umístění V20:

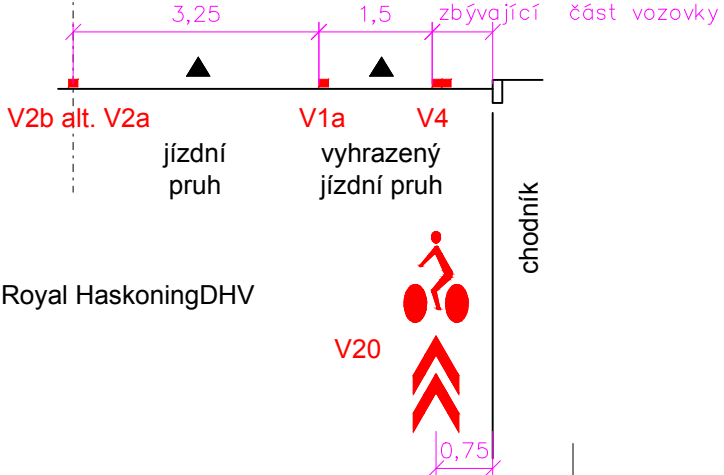

VEDOUcí PROJEKTANT	ZODPOVĚDNÝ PROJEKTANT	VÝPRACOVAL	KONTROLA	 oddělení dopravního inženýrství Novoveská 129/225 708 00 Ostrava, Mariánské Hory Tel.: 595 621 111 Fax: 595 621 103 E-mail: dkh@okas.cz
ING.M.NAVRÁTILOVÁ	ING.J.LAŽA	ING.J.LAŽA	ING.M.NAVRÁTILOVÁ	
OBJEDNATEL	ODBOR DOPRAVY MMO			
MAPOVÉ LISTY	OSTRAVA 8-4/11, OSTRAVA 9-4/22,			
NÁZEV AKCE	Aktualizace stálého dopravního značení na ul. Prodloužená, Ostrava, Hrabová			DATUM říjen 2013
				MĚŘÍTKO 1 : 500
				STUPEŇ
				Č. ZAKÁZKY J0 417/
				FORMÁT 4 x A4
NÁZEV VÝKRESU	Návrh dopravního značení			SOUPRAVA
				ČÍSLO VÝKRESU 1.0