


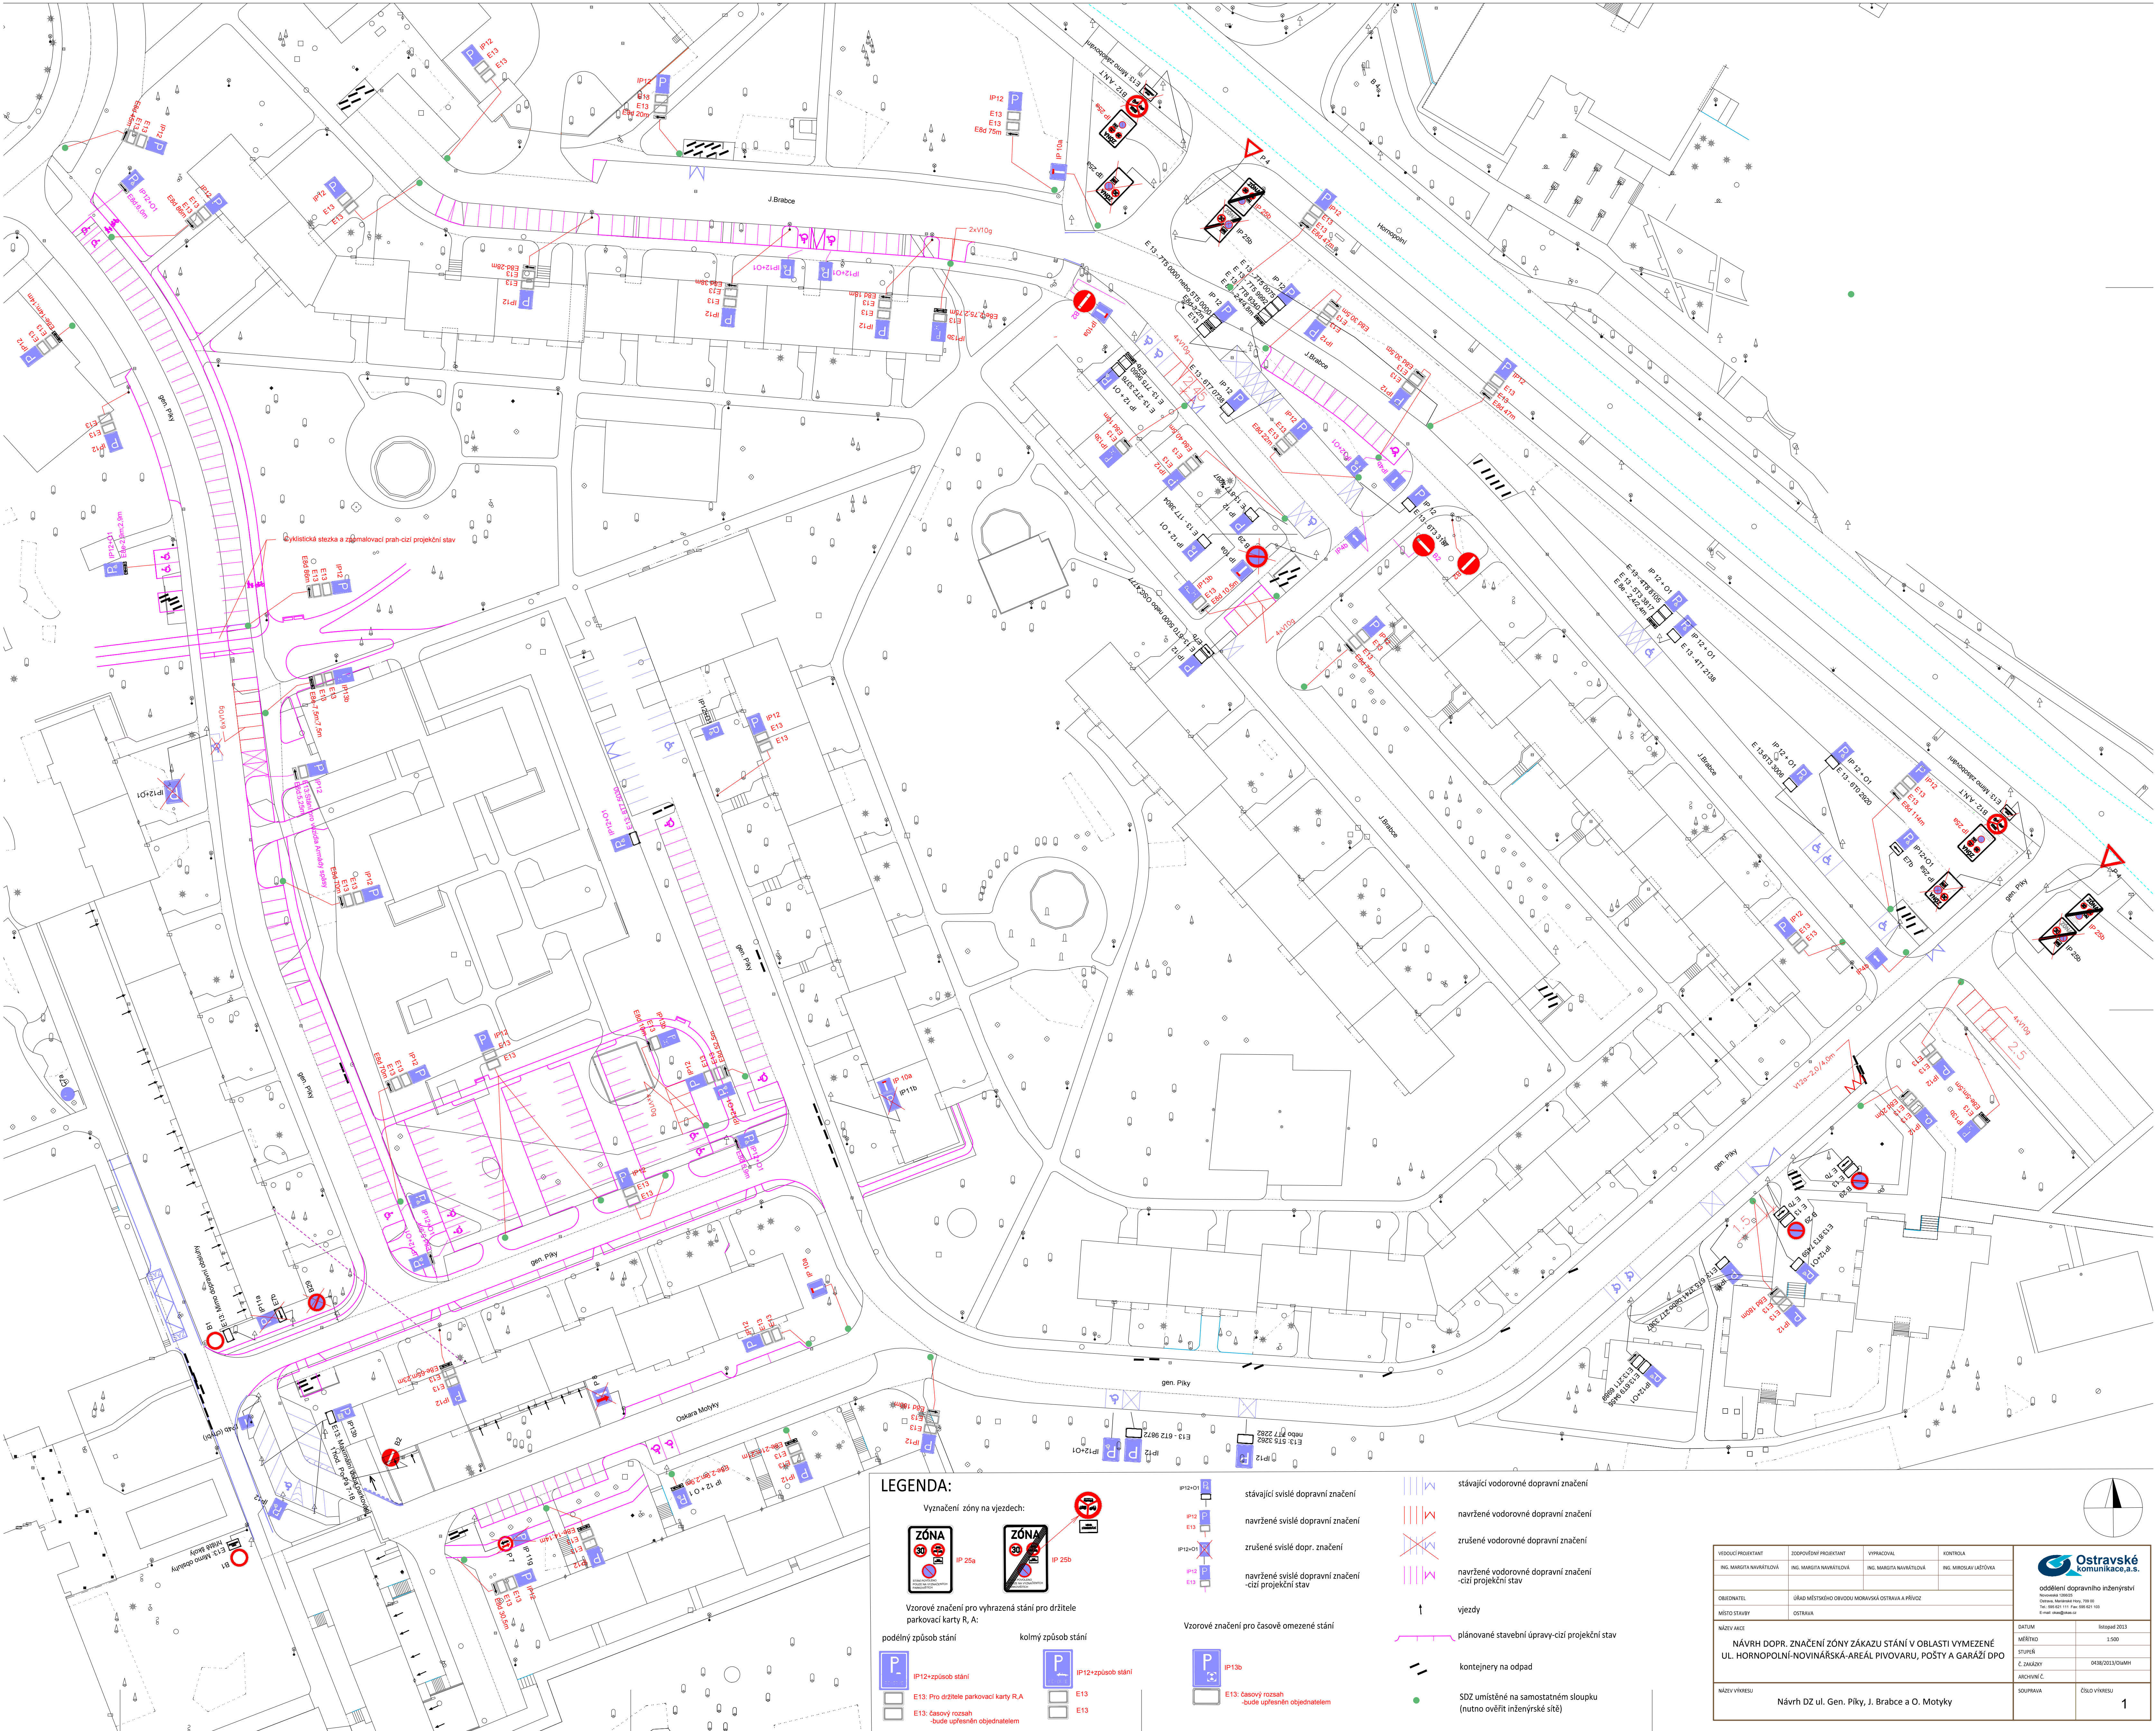

LEGENDA:

Vyznačení zóny na vjezd:
 IP 25a
 IP 25b

Vzorové značení pro vyznačení stání pro držitele parkovací karty R, A:

podélný způsob stání
 IP12+způsob stání
E13: Pro držitele parkovací karty R, A
E13: časový rozsah - buďte upřesněn objednatel

kolmý způsob stání
 IP12+způsob stání
E13
E13

Vzorové značení pro časové omezení stání
 IP130
E13: časový rozsah - buďte upřesněn objednatel

stávající vodorovné dopravní značení
navržené vodorovné dopravní značení
zrušené vodorovné dopravní značení
navržené vodorovné dopravní značení - cizí projekční stav
vjezdy
plánované stavební úpravy - cizí projekční stav
kontejnery na odpad
SDZ umístěné na samostatném sloupku (nutno ověřit inženýrské sítě)

			
OBJEDNATEL MĚSTO STAVBY	ÚŘAD MĚSTSKÉHO OBvodu MORAVSKÁ OSTRAVA A PŘÍVOZ OSTRAVA		
NÁZEV AKCE NÁVRH DOPR. ZNAČENÍ ZÓNY ZÁKAZU STÁNÍ V OBLASTI VYMEZENÉ UL. HORNOPOLNÍ-NOVINÁŘSKÁ-AREÁL PIVOVARU, POŠTY A GARÁŽÍ DPO	Návrh DZ ul. Gen. Píky, J. Brabce a O. Motky		
DATUM MĚŘÍTKO STUPEŇ C. ZNAČENÍ JAKOVANEC SOUPRAVA	listopad 2013 1:500 04/2013/05/AMH ČÍSLO VÝKRESU 1		