


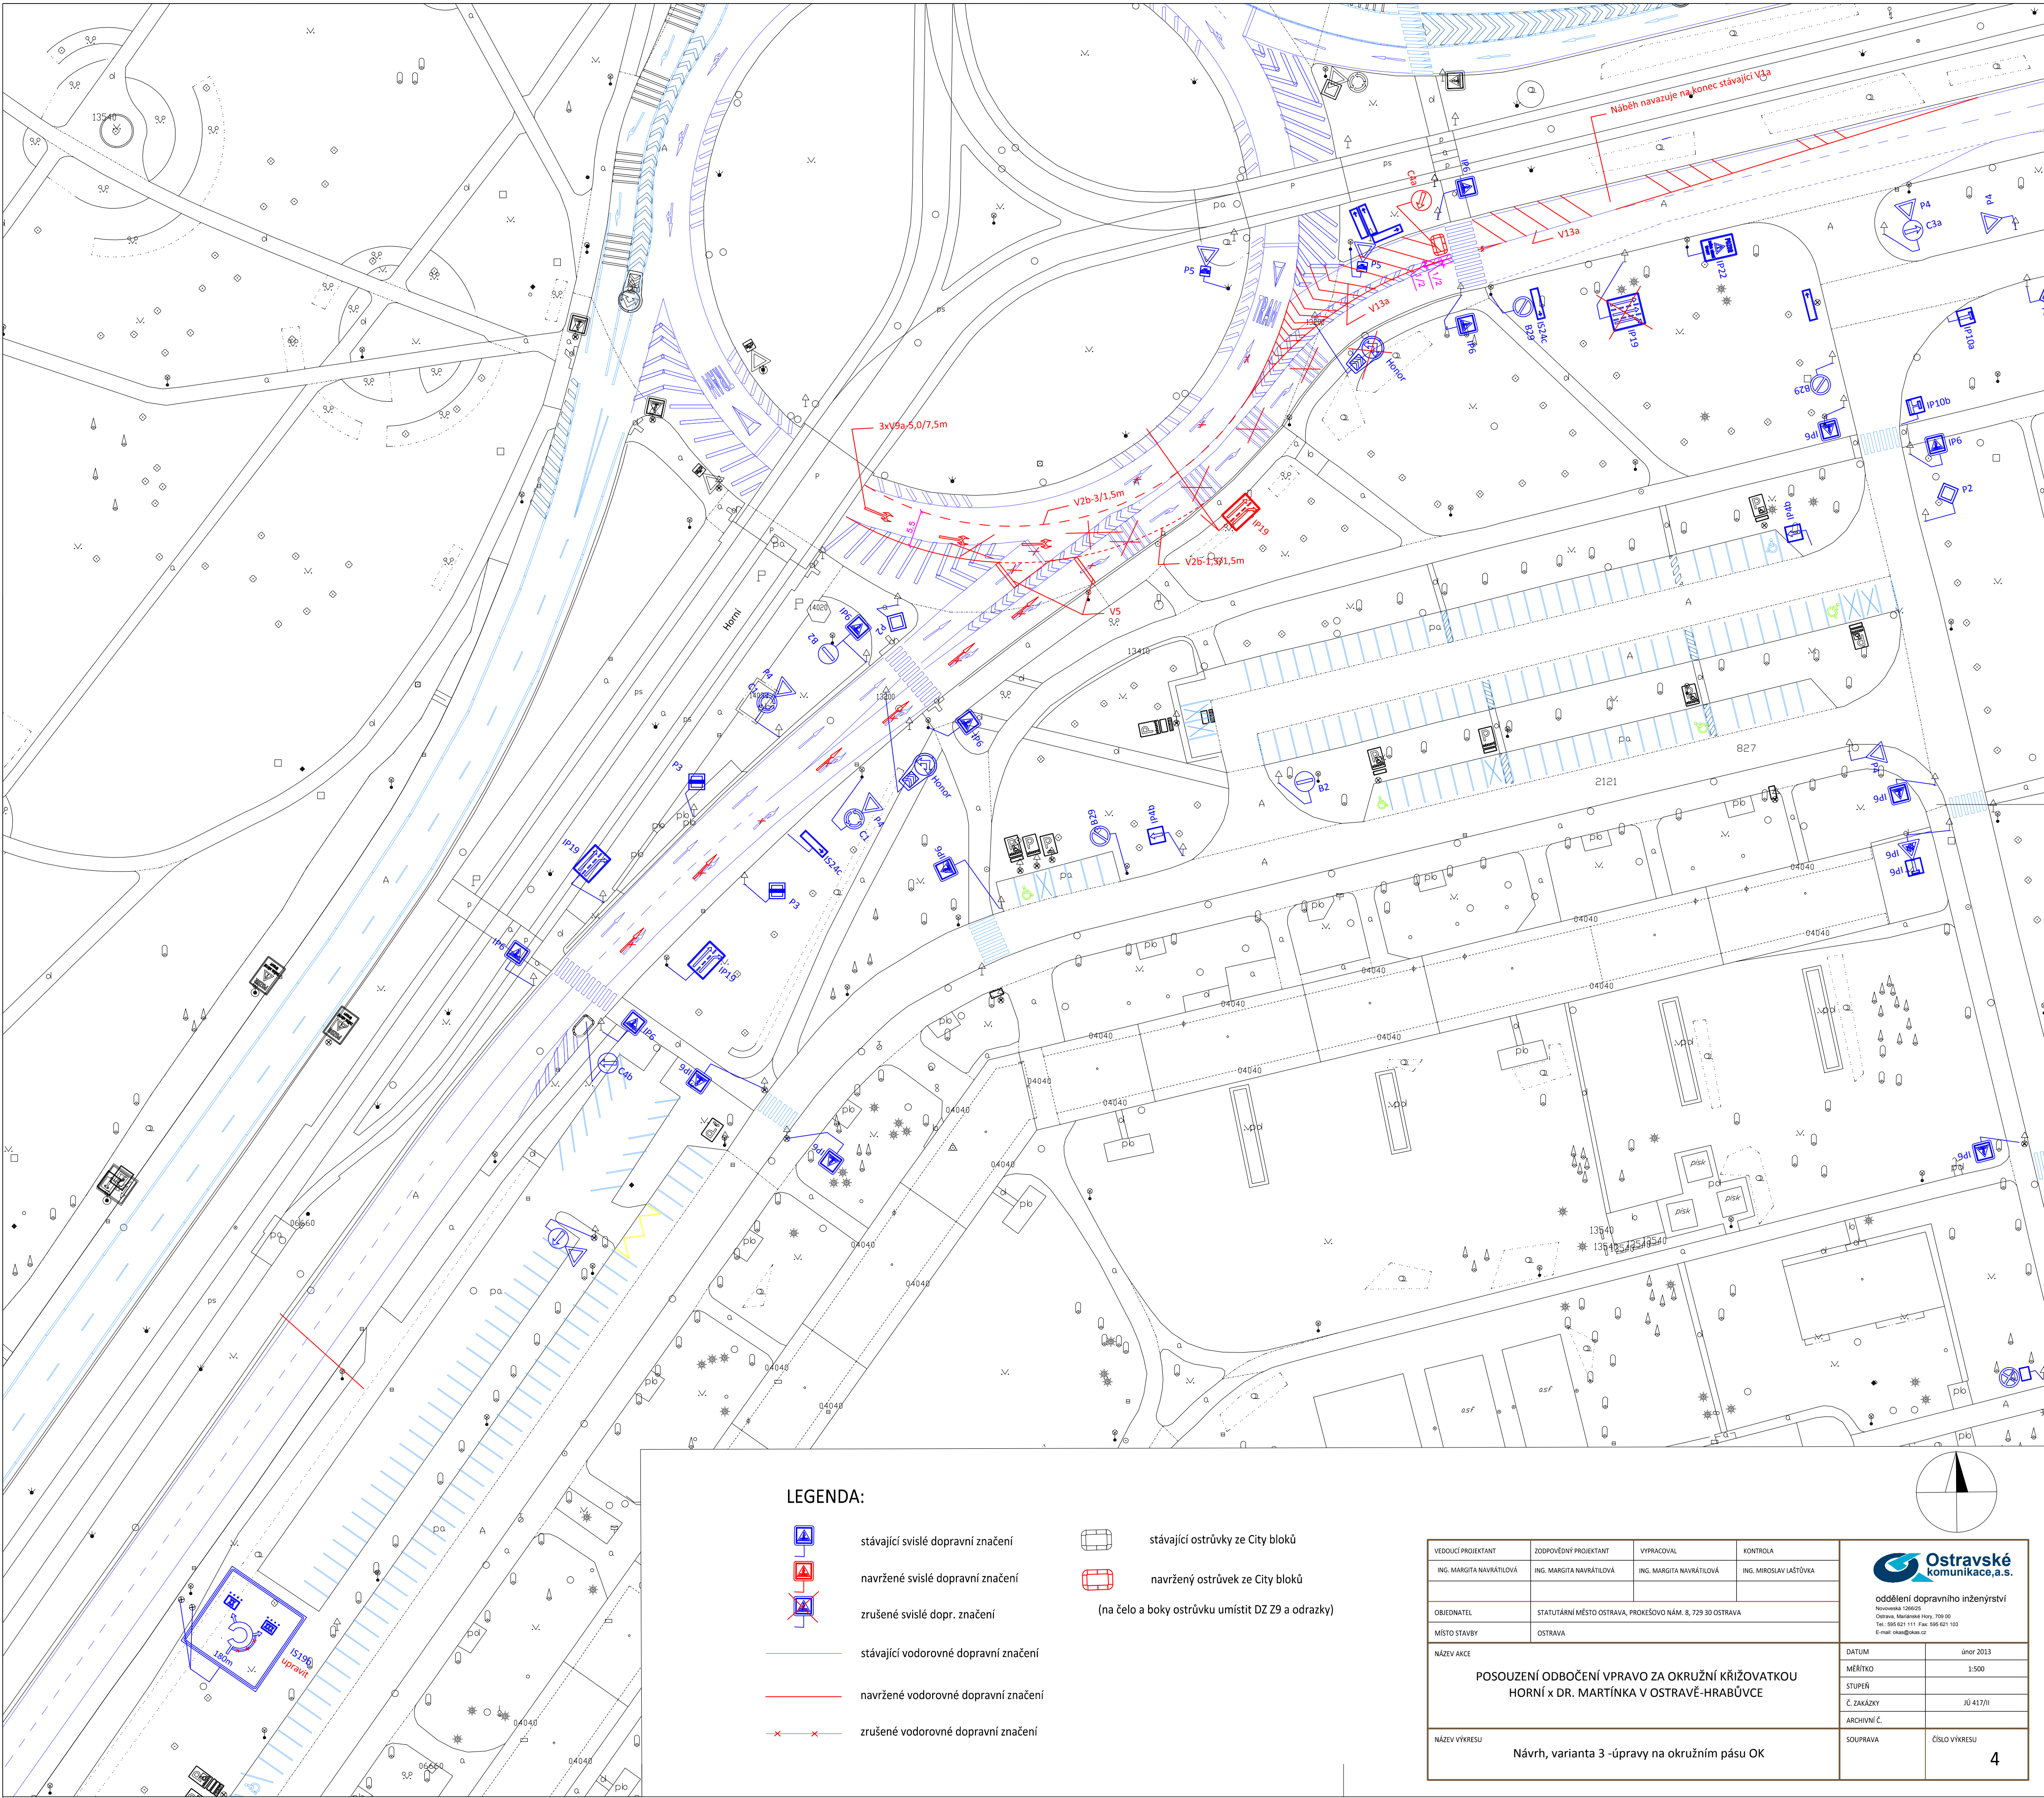

LEGENDA:

- stávající svislé dopravní značení
- navržené svislé dopravní značení
- zrušené svislé dopr. značení
- stávající vodorovné dopravní značení
- navržené vodorovné dopravní značení
- zrušené vodorovné dopravní značení
- stávající ostrůvky ze City bloků
- navržený ostrůvek ze City bloků
- (na čelo a boky ostrůvku umístit DZ 29 a odrazky)

VEDOUcí PROJEKTANT	ZODPOVĚDNÝ PROJEKTANT	VYPRACOVAL	KONTROLA	 oddělení dopravního inženýrství Novotná 126/25 Ostrava, Moravská ul., 709 00 Tel: 595 621 111 Fax: 595 621 103 E-mail: oia@ostrava.cz	
ING. MARGITA NAVRÁTLOVÁ	ING. MARGITA NAVRÁTLOVÁ	ING. MARGITA NAVRÁTLOVÁ	ING. MIROSLAV LAŠŤOVKA		
OBJEDNATEL	STATUTÁRNÍ MĚSTO OSTRAVA, PROKEŠOVO NÁM. 8, 729 30 OSTRAVA				
MÍSTO STAVBY	OSTRAVA				
NÁZEV AKCE	POSOUZENÍ ODBOČENÍ VPRAVO ZA OKRUŽNÍ KŘÍŽOVATKOU HORNÍ x DR. MARTÍNKA V OSTRAVĚ-HRABŮVCE				
DATUM					únor 2013
MĚŘÍTKO				1:500	
STUPEŇ					
Č. ZAKÁZKY				JU 417/II	
ARCHIVNÍ Č.					
NÁZEV VÝKRESU	Návrh, varianta 3 - úpravy na okružním pásu OK			SOUPRAVA	ČÍSLO VÝKRESU 4